



Haus des H. Froll auf Hochberg

Längedurchschnitt nach pp

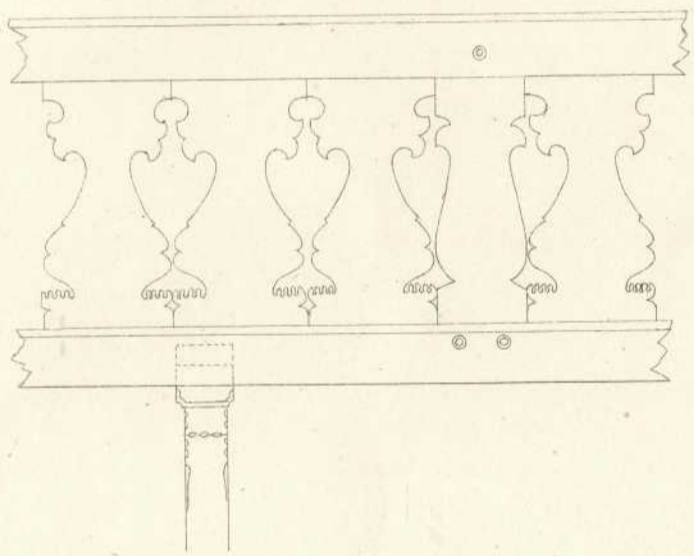

Querdurchschnitt nach xx

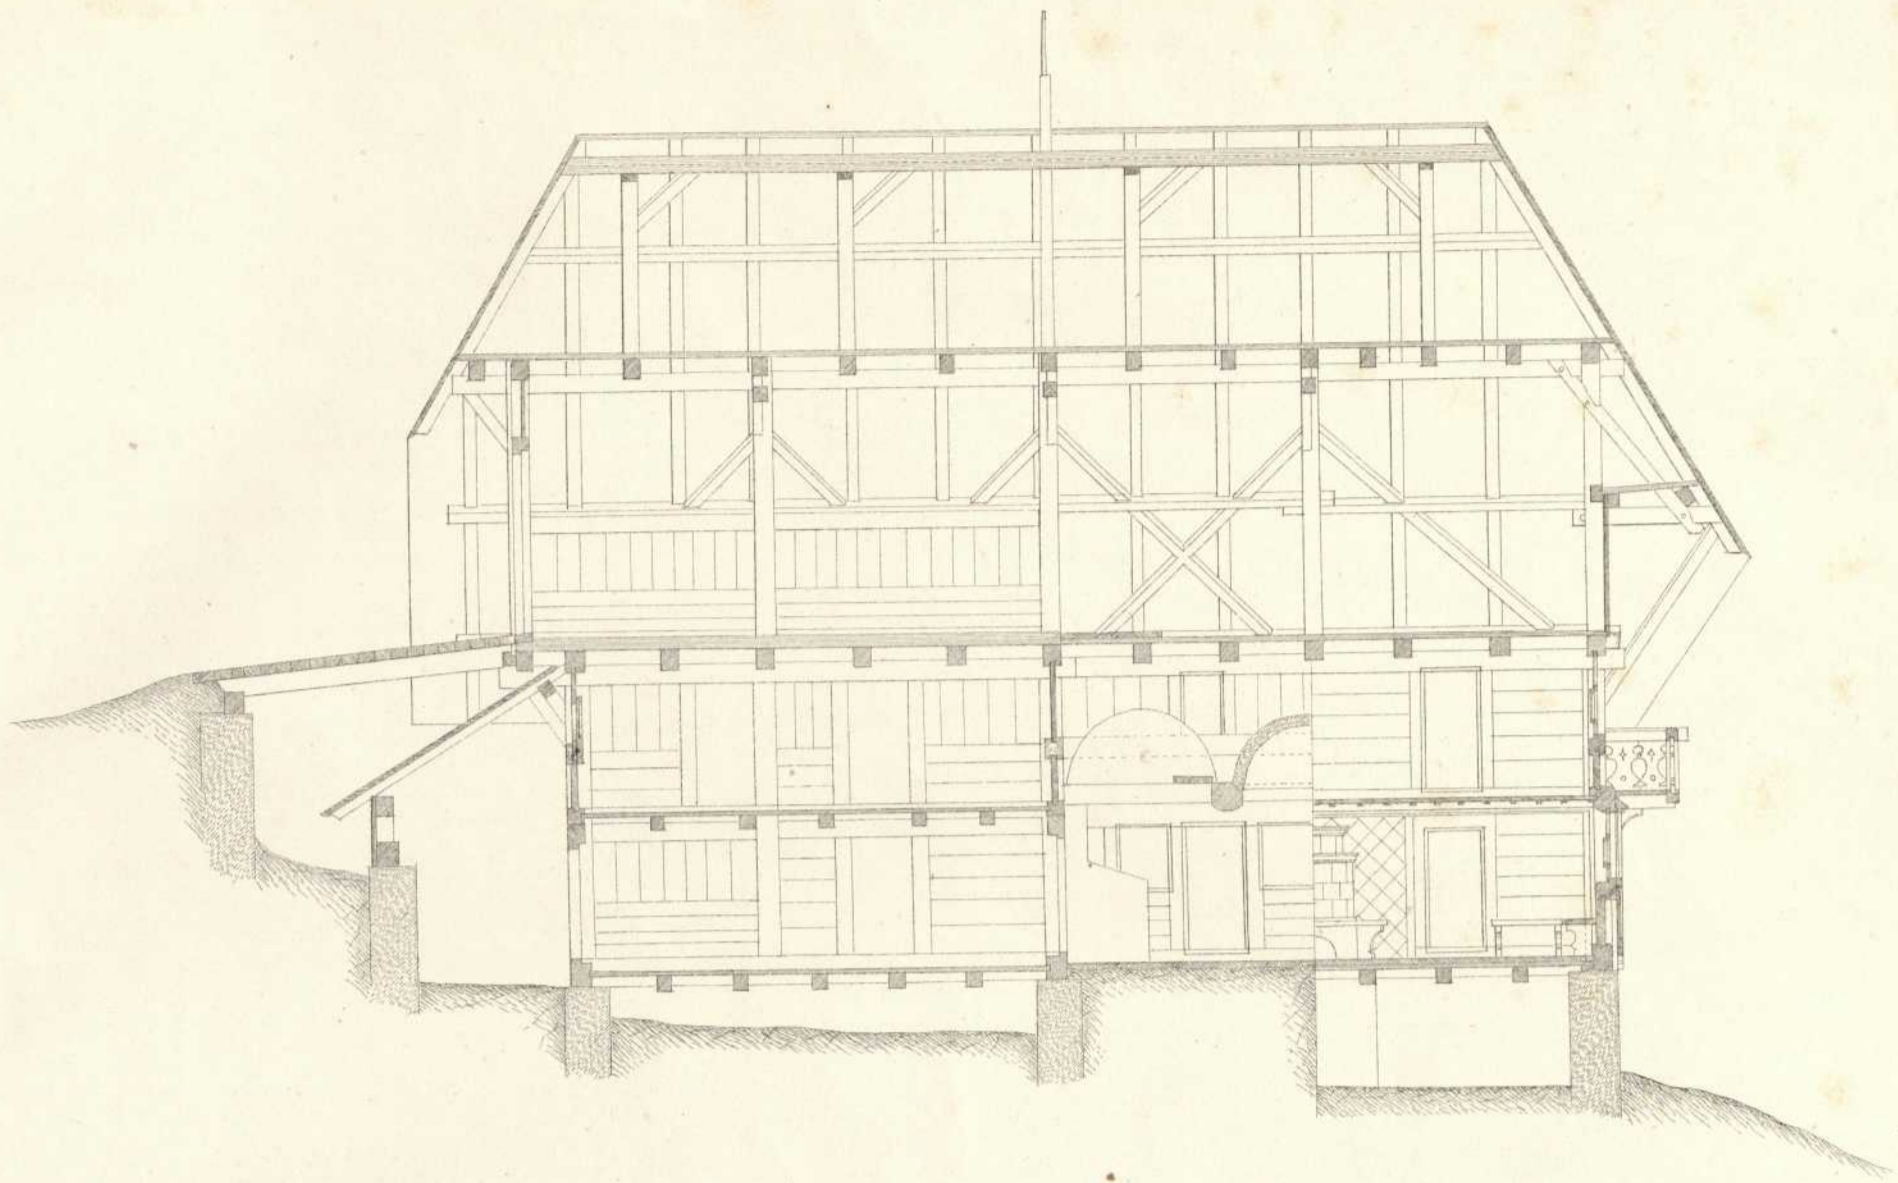