

**Persistenter Identifier:** 1551943418252

**Titel:** Holzbauten des Schwarzwaldes

**Autor:** Eisenlohr, Friedrich  
Feederle, Friedrich

**Ort:** Karlsruhe

**Maße:** 4, 24 Bl.

**Datierung:** 1853

**Signatur:** 1Bc 556

**Strukturtyp:** monograph

**Lizenz:** <https://creativecommons.org/licenses/by-sa/4.0/>

**PURL:** <https://digibus.ub.uni-stuttgart.de/viewer/image/1551943418252/1/>

**Abschnitt:** Uhrenmacher Haus

**Künstler/Illustrator:** Feederle, Friedrich

**Strukturtyp:** illustration


  

**Lizenz:** <https://creativecommons.org/licenses/by-sa/4.0/>

**PURL:** [https://digibus.ub.uni-stuttgart.de/viewer/image/1551943418252/26/LOG\\_0019/](https://digibus.ub.uni-stuttgart.de/viewer/image/1551943418252/26/LOG_0019/)

Grundriss des II Stockes

- a. Hausgänge
- b. Schlafräume
- c. Rauchgewölbe aus Wickelfach
- d. Balkon (Gänge)
- e. Gallerien (Gänge)
- f. Holzplatz
- g. Heulege

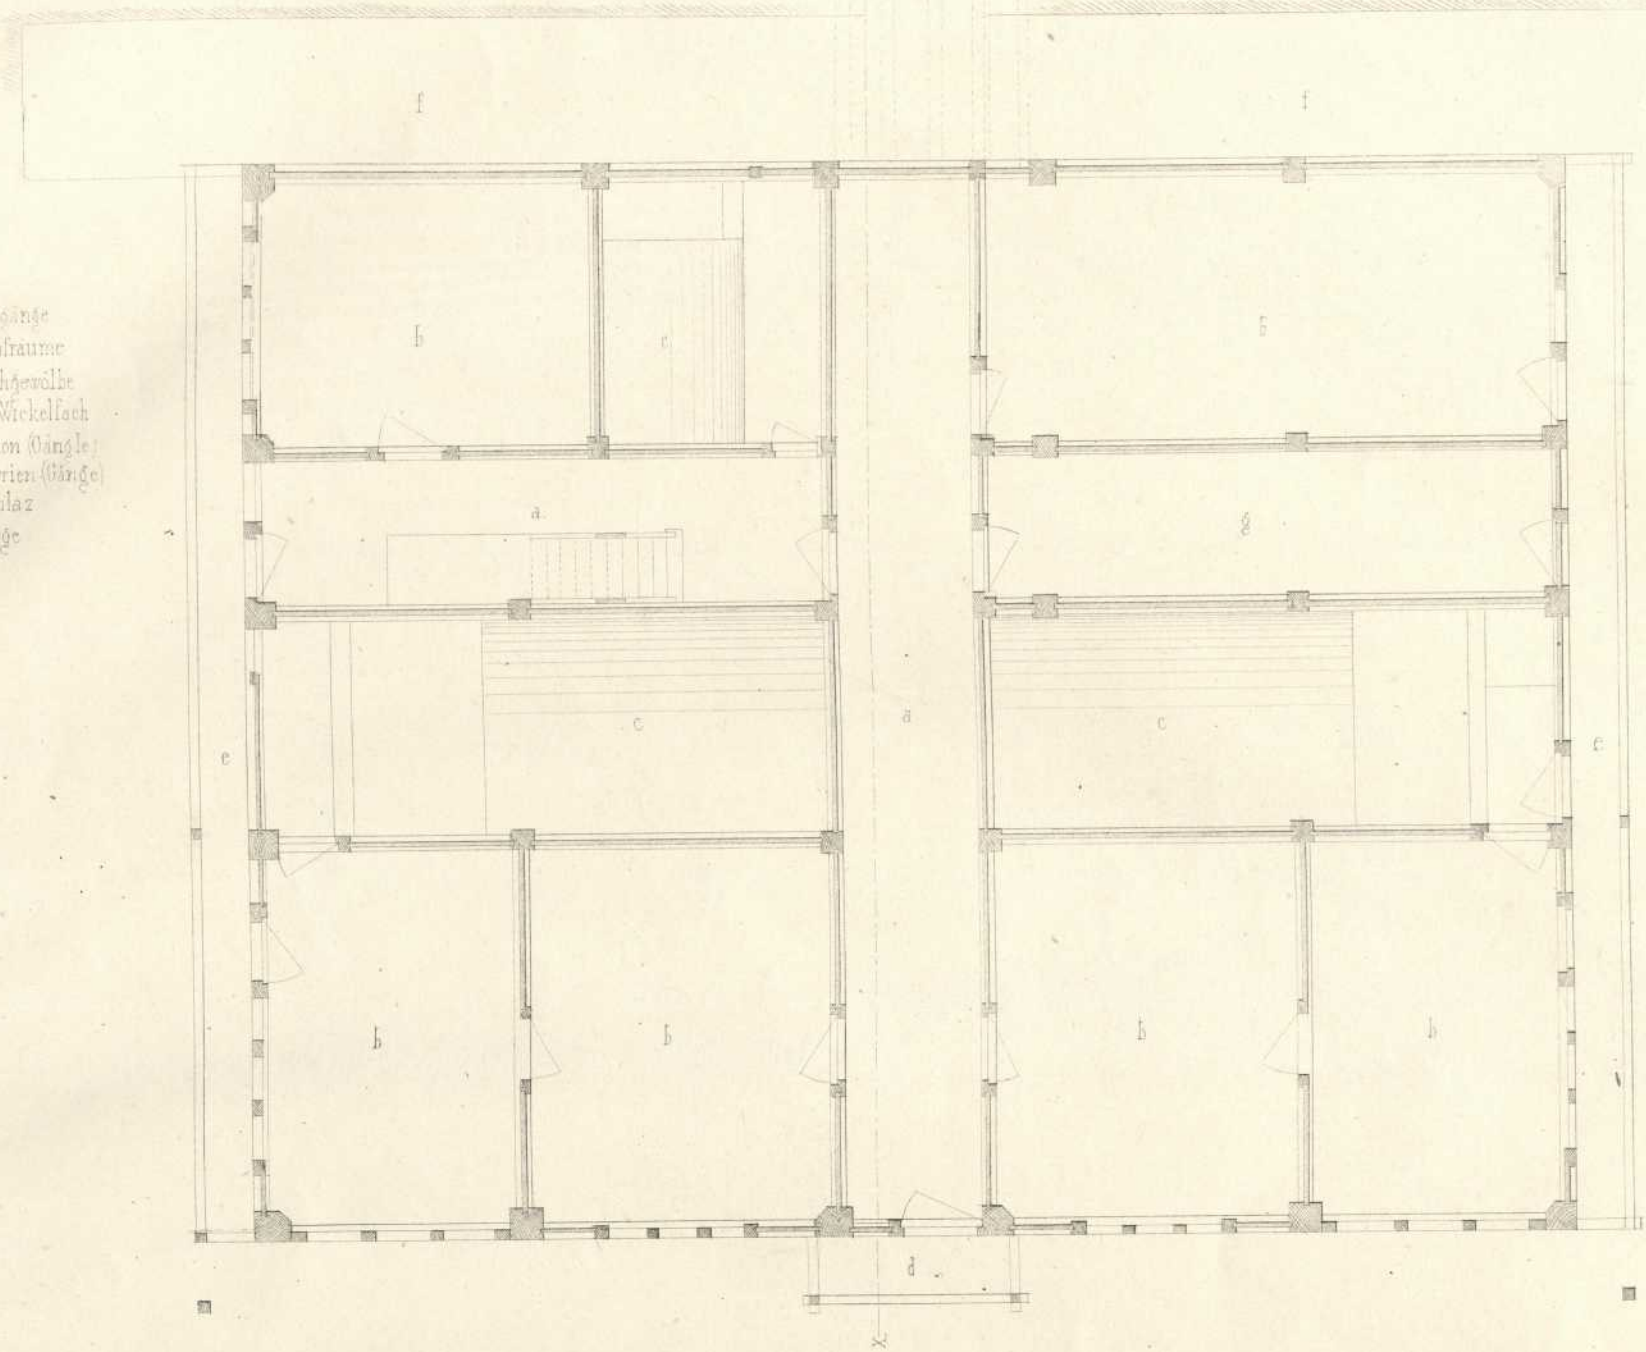

Grundriss des II Stockes

- a. Küchen
  - b. Hausgänge
  - c. Arbeitsstube
  - d. Gang
  - e. Futtergang
  - f. Stall
  - g. Schopf mit Schweinsstall
  - h. Kammer u. Milchhaus
- auf der ganzen vordern Seite Kellerräume.

