

Persistenter Identifier: 1560762353428

Titel: Architektur

Autor: Brantzky, Franz

Ort: Köln

Maße: 60 Bl.

Datierung: 1906

Signatur: 1Ka 1088

Strukturtyp: monograph

Lizenz: <https://creativecommons.org/licenses/by-sa/4.0/>

PURL: <https://digibus.ub.uni-stuttgart.de/viewer/image/1560762353428/1/>


Abschnitt: Entwurf zu einer Friedhof-Anlage

Künstler/Illustrator: Brantzky, Franz

Strukturtyp: illustration

Lizenz: <https://creativecommons.org/licenses/by-sa/4.0/>

PURL: https://digibus.ub.uni-stuttgart.de/viewer/image/1560762353428/59/LOG_0056/

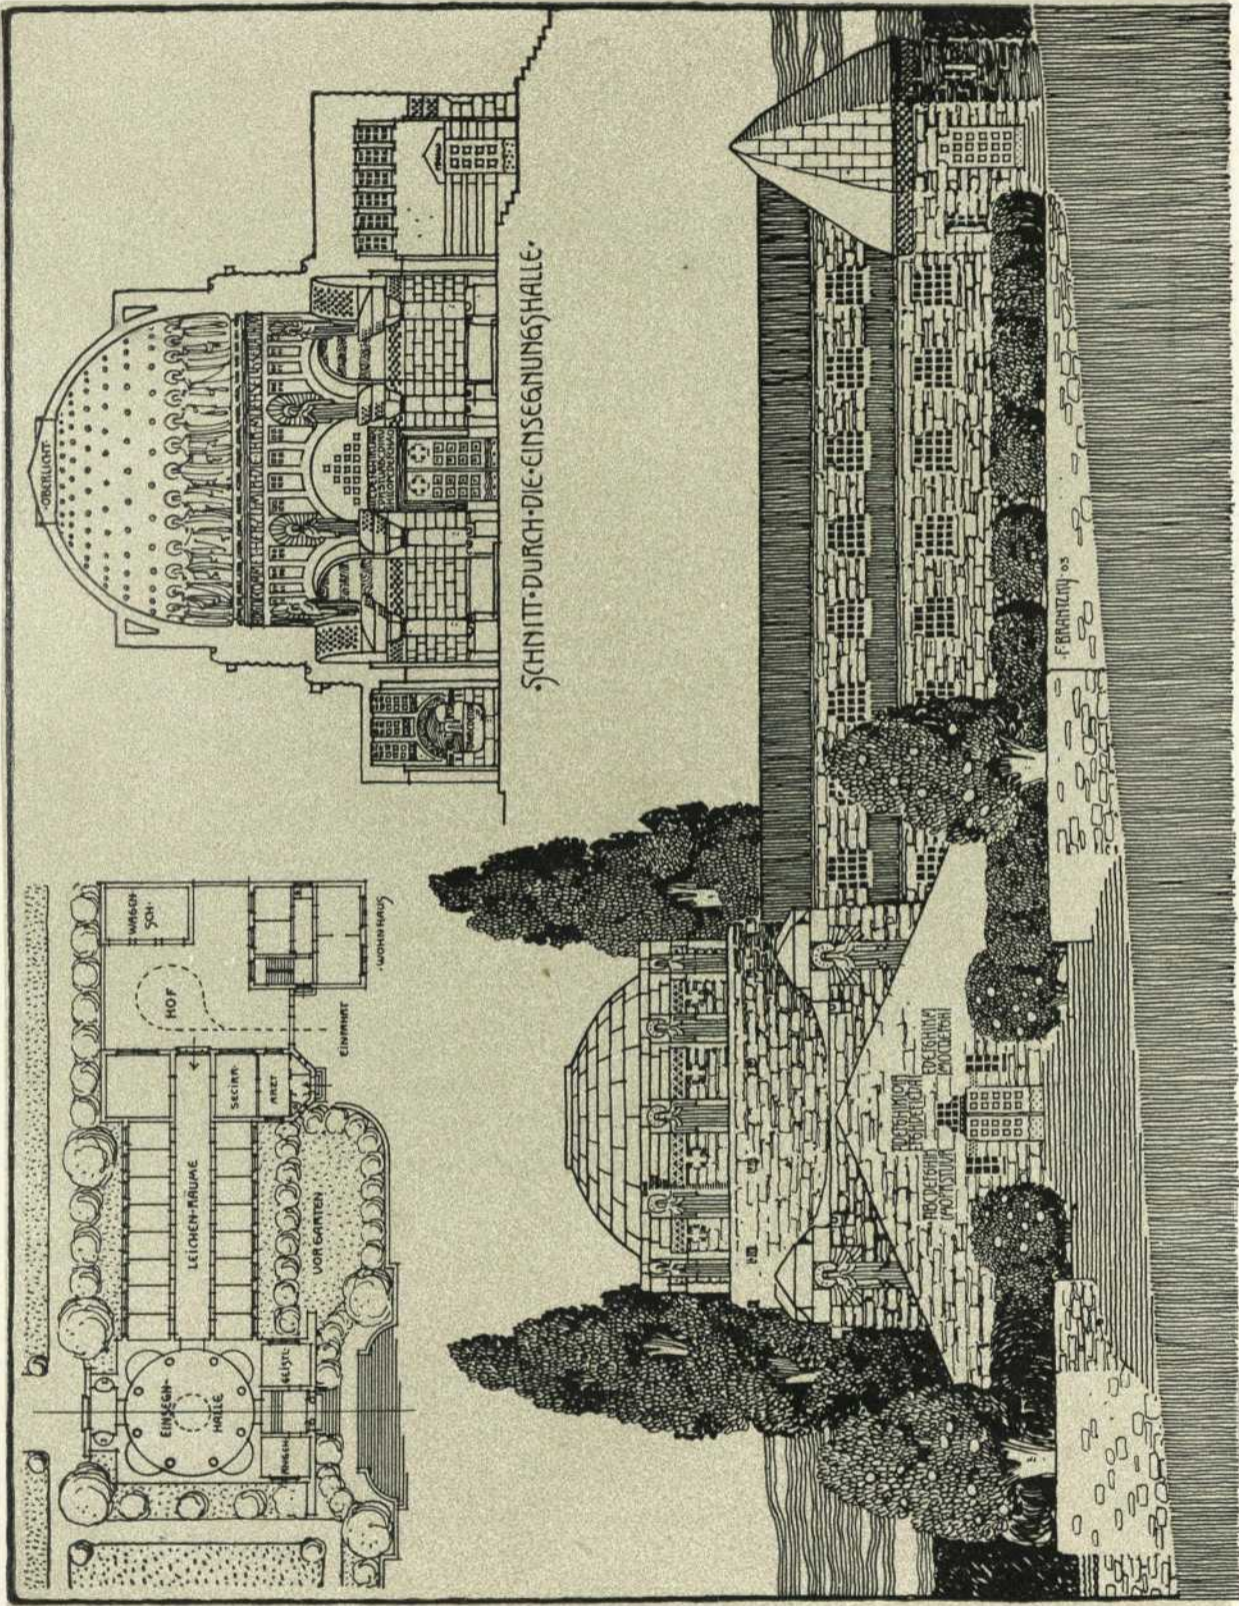

SCHNITT-DURCH-DIE-EINSEGNUNGSHALLE

FRANZ BRANTZKY
ARCHITEKTUR