



ERDGESCHOSS


- ① FLUR
- ② WOHNKÜCHE
- ③ KOCHNISCHE
- ④ ABSTELLRAUM
- ⑤ ELTERNSCHLAFZIMMER
- ⑥ KINDERSCHLAFZIMMER
- ⑦ WASCHRAUM
- ⑧ C.L.
- ⑨ DACHZIMMER
- ⑩ TROCKENBODEN
- ⑪ BRIEFKASTEN u. BESESCHRANK

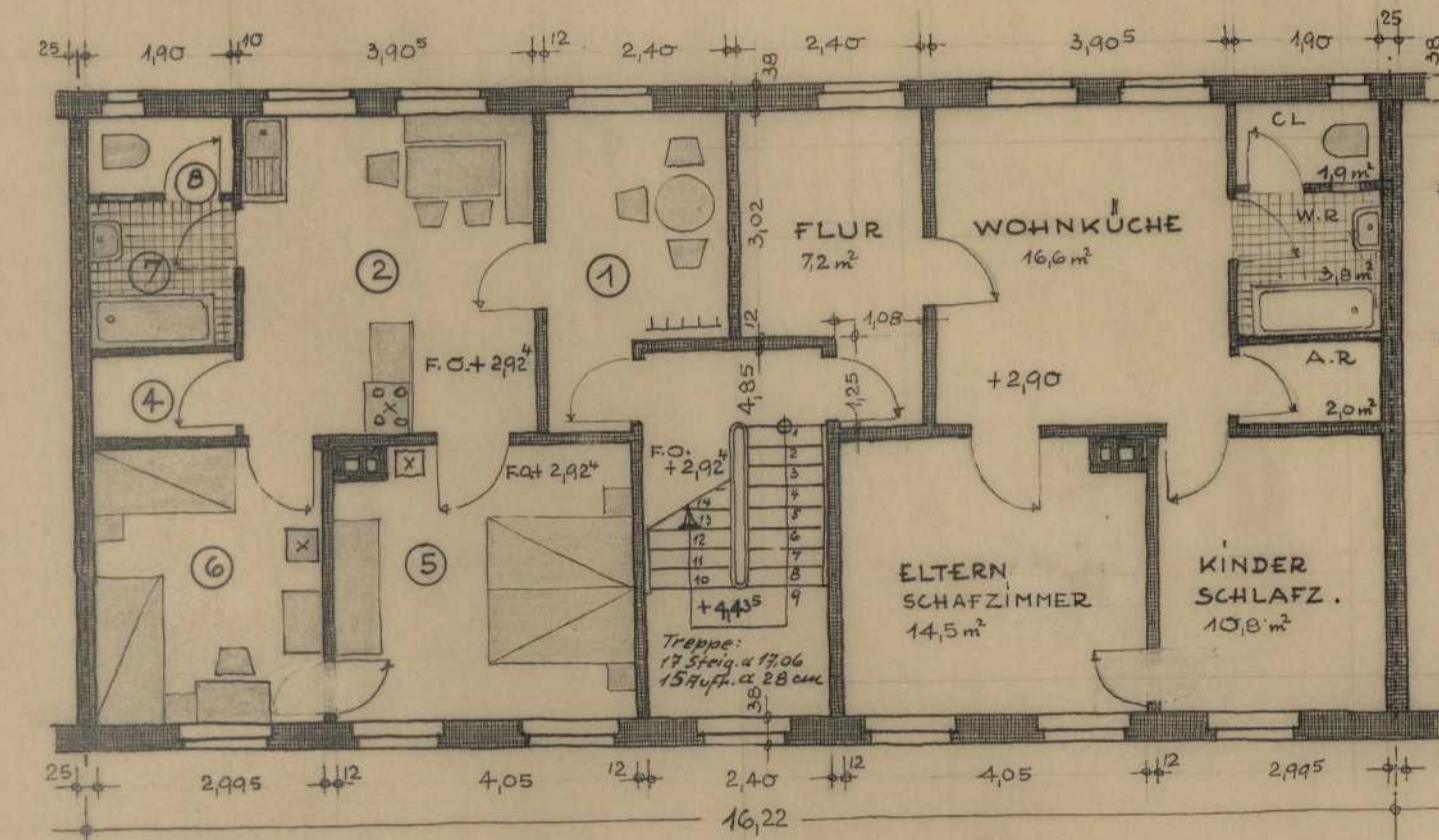

1. STOCK

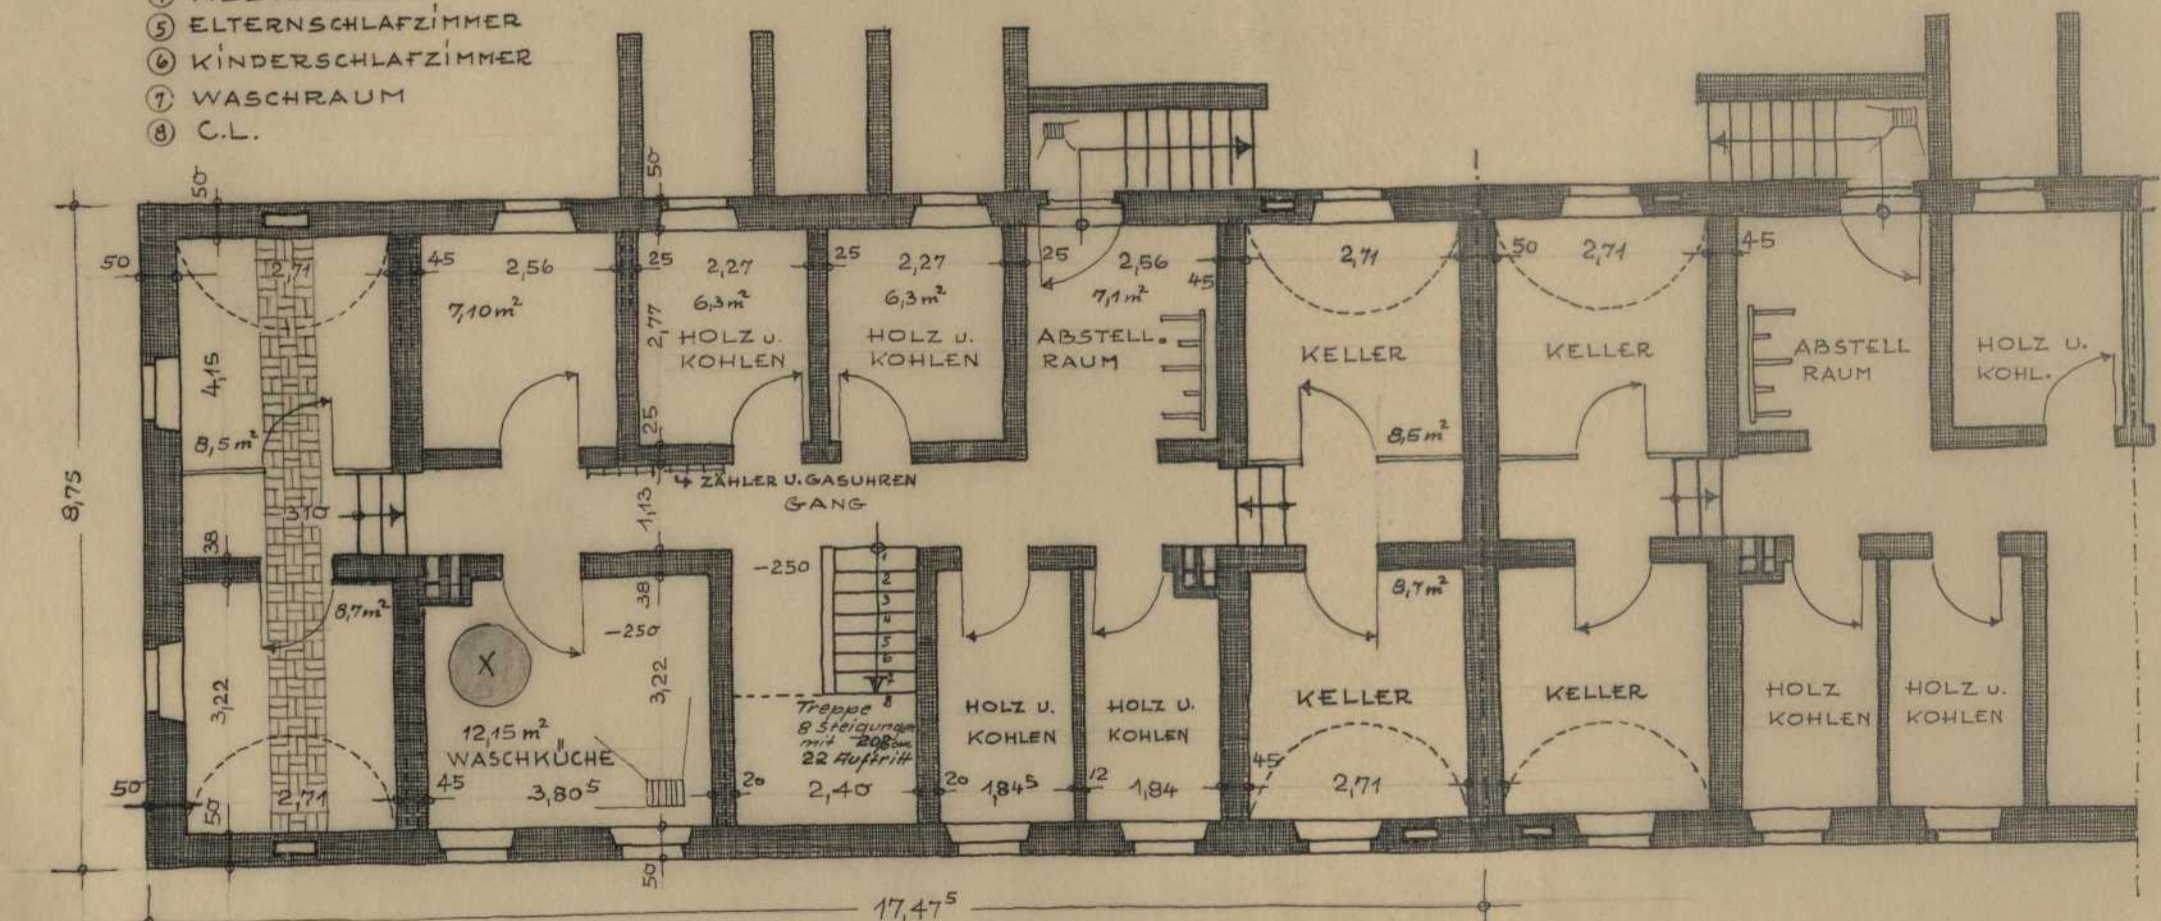

UNTERGESCHOSS

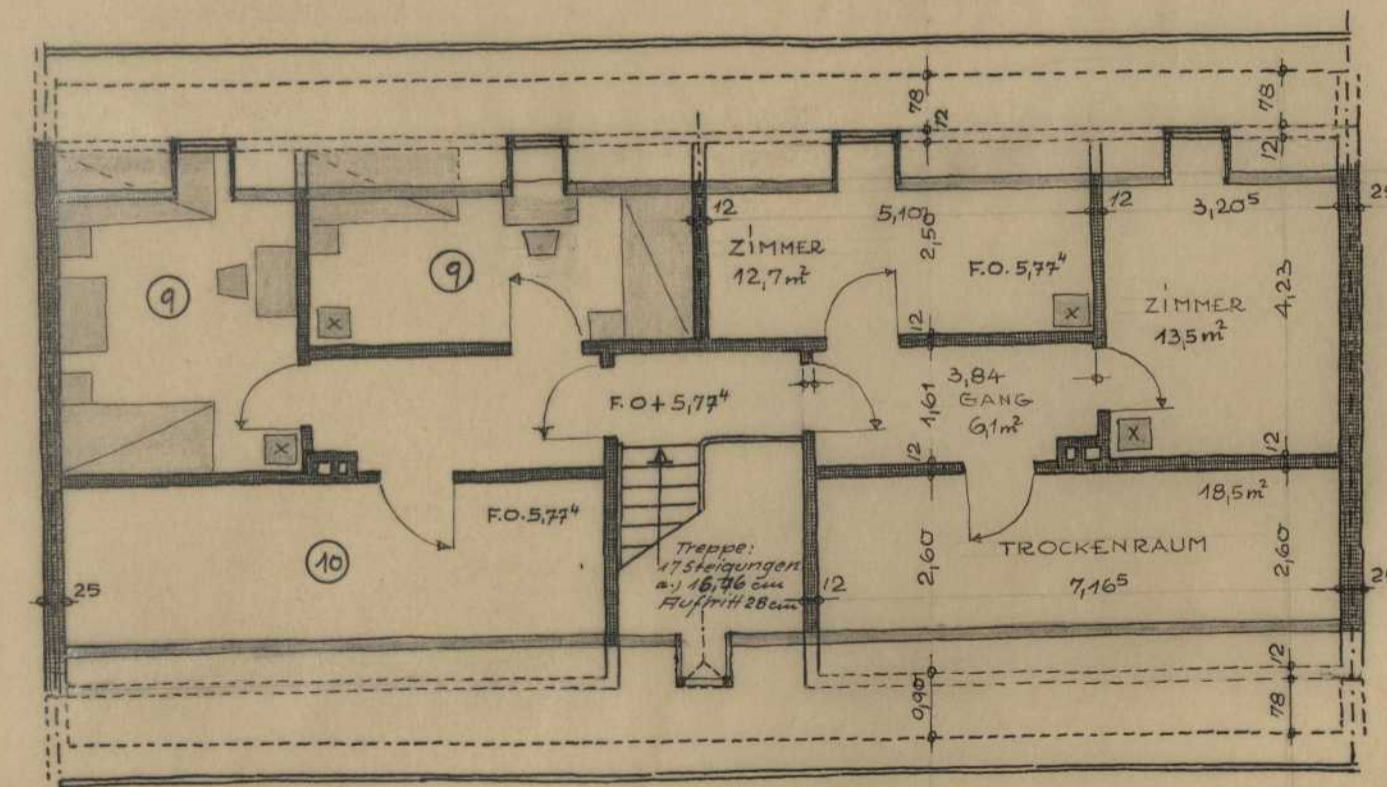

DACHSTOCK

