



OSTSEITE

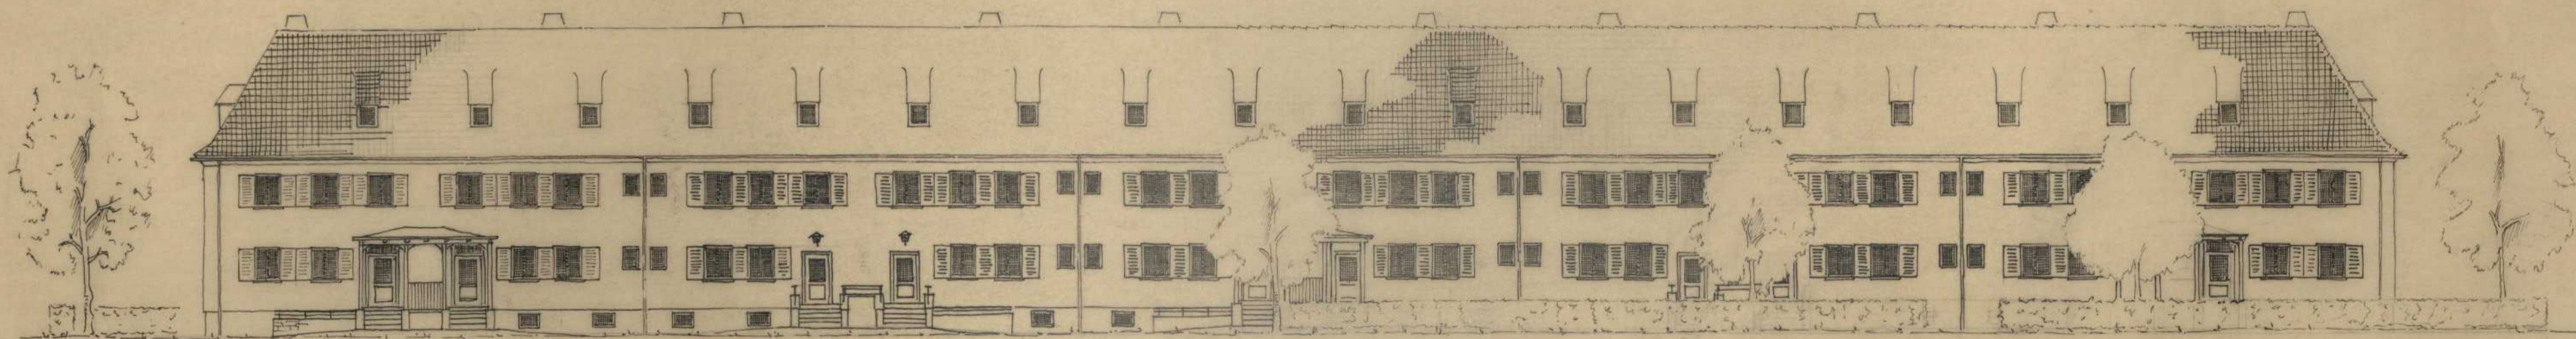

WESTSEITE

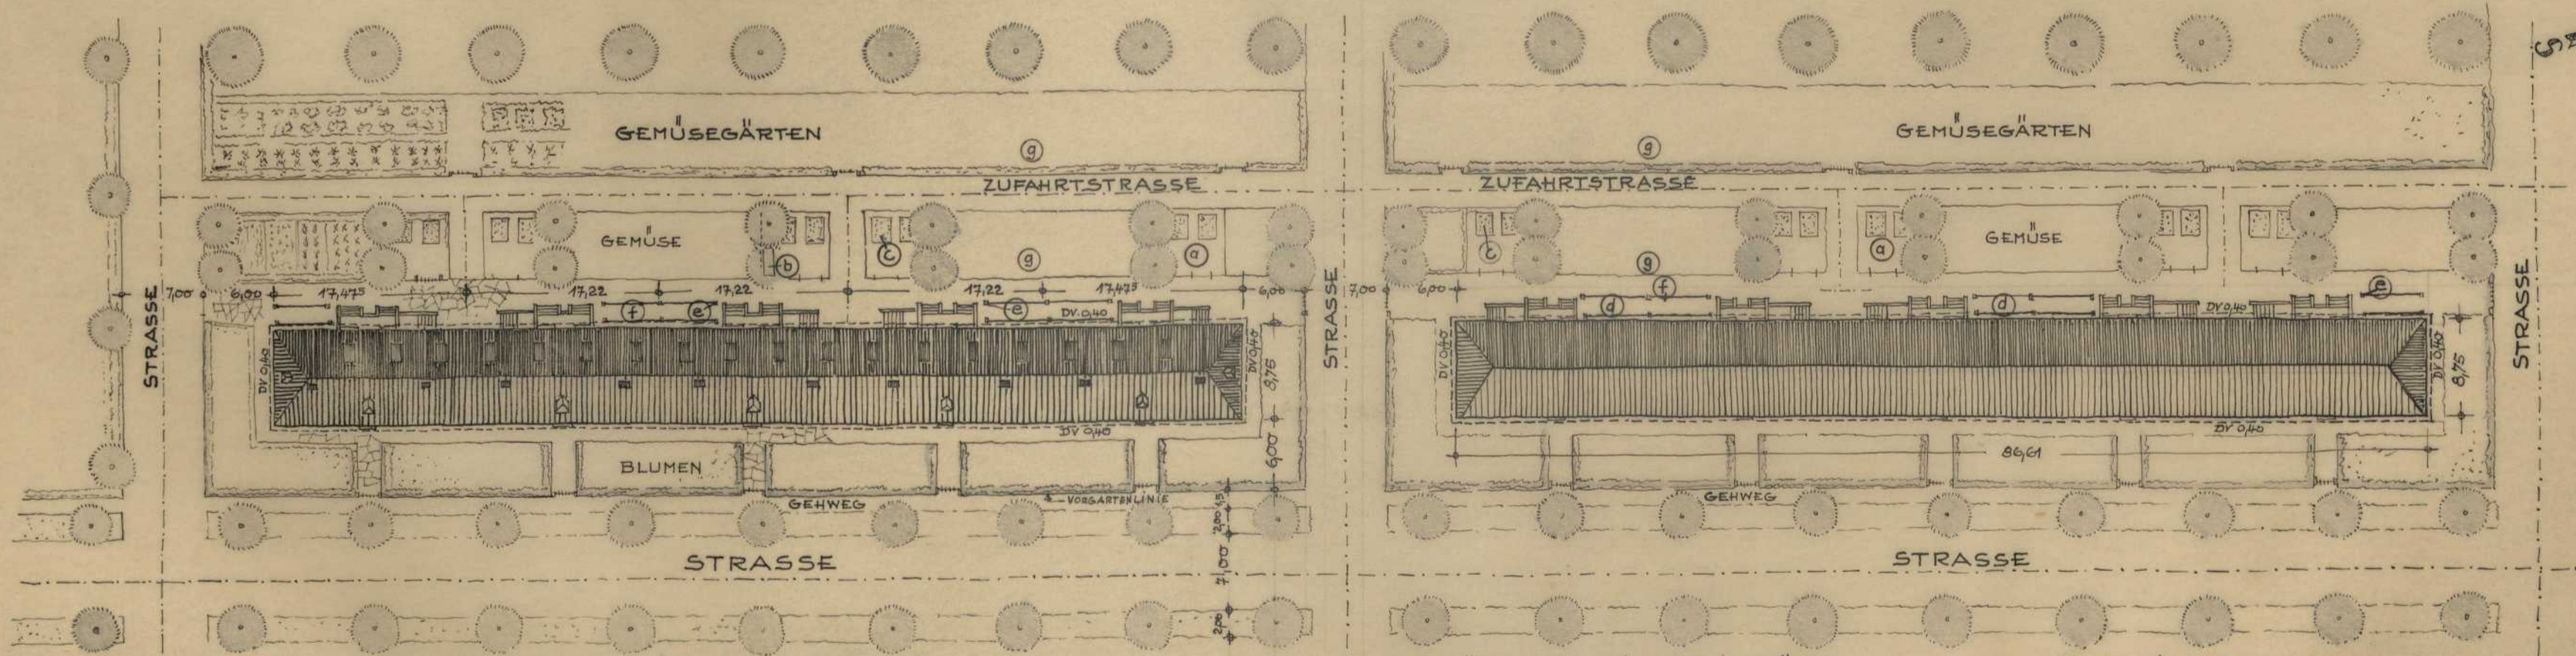

LAGEPLAN

- ERKLÄRUNG:
- (a) KINDERSPIELPLÄTZE
 - (b) SITZBANK
 - (c) SANDBANK
 - (d) WÄSCHETROCKENPLATZ
 - (e) PFOSTEN FÜR WÄSCHESEILE
 - (f) TEPPICHKLOPFSTANGE
 - (g) WASSERANSCHLUSS

