





ANSICHT

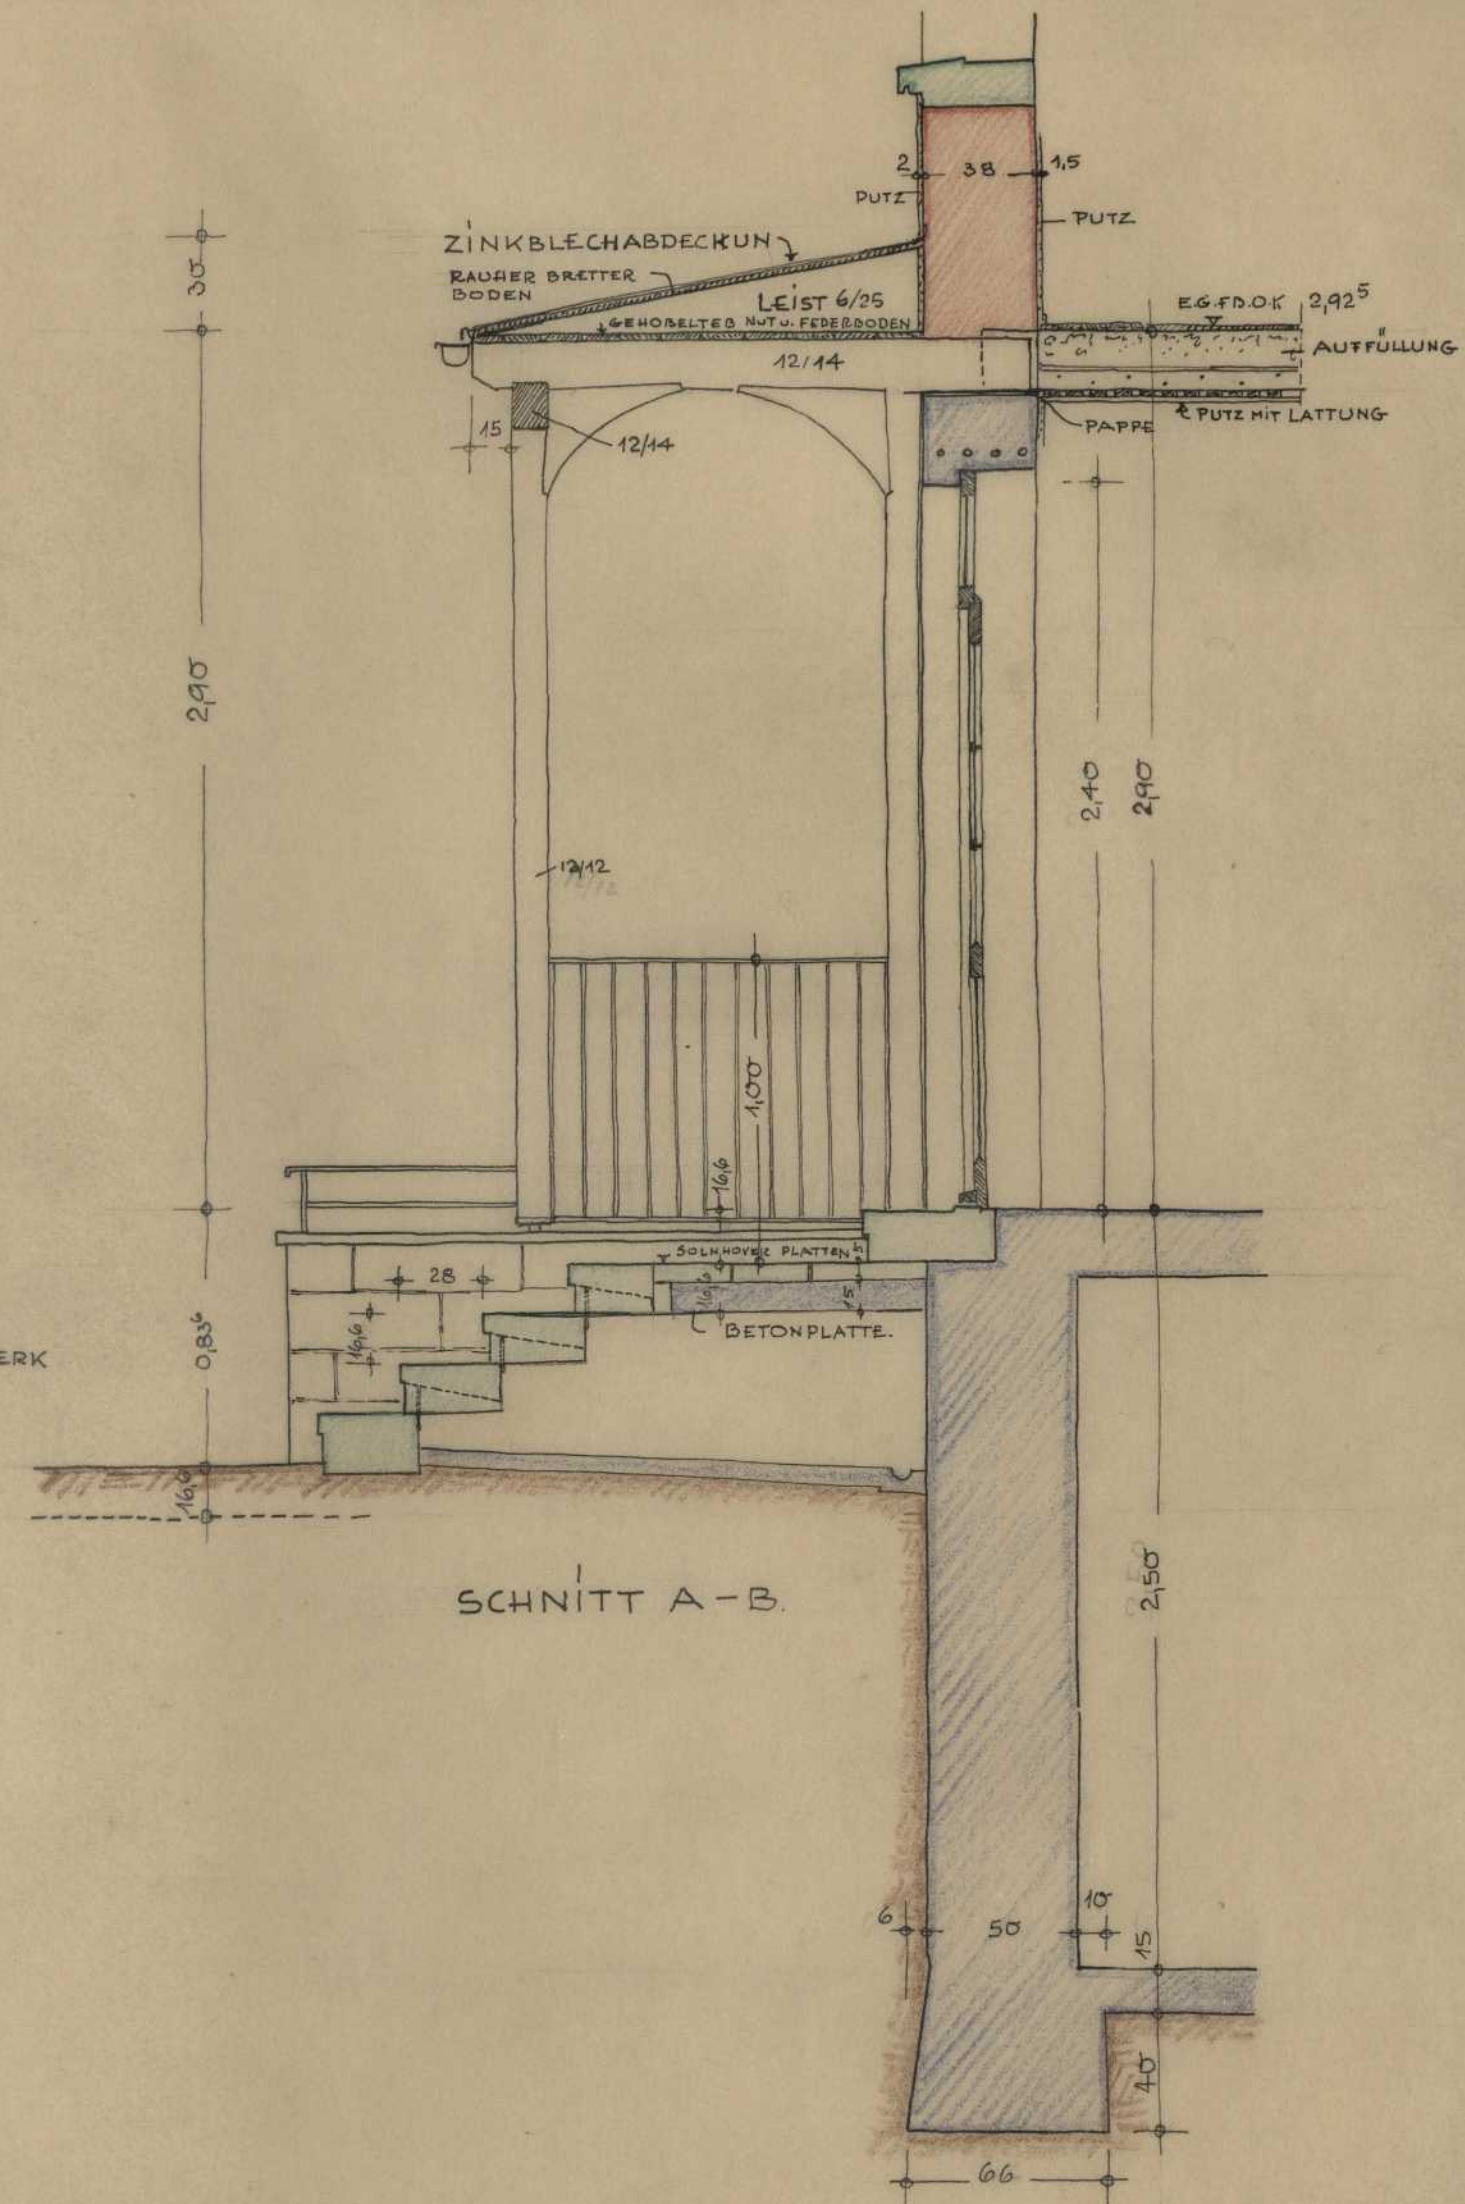

SCHNITT A-B

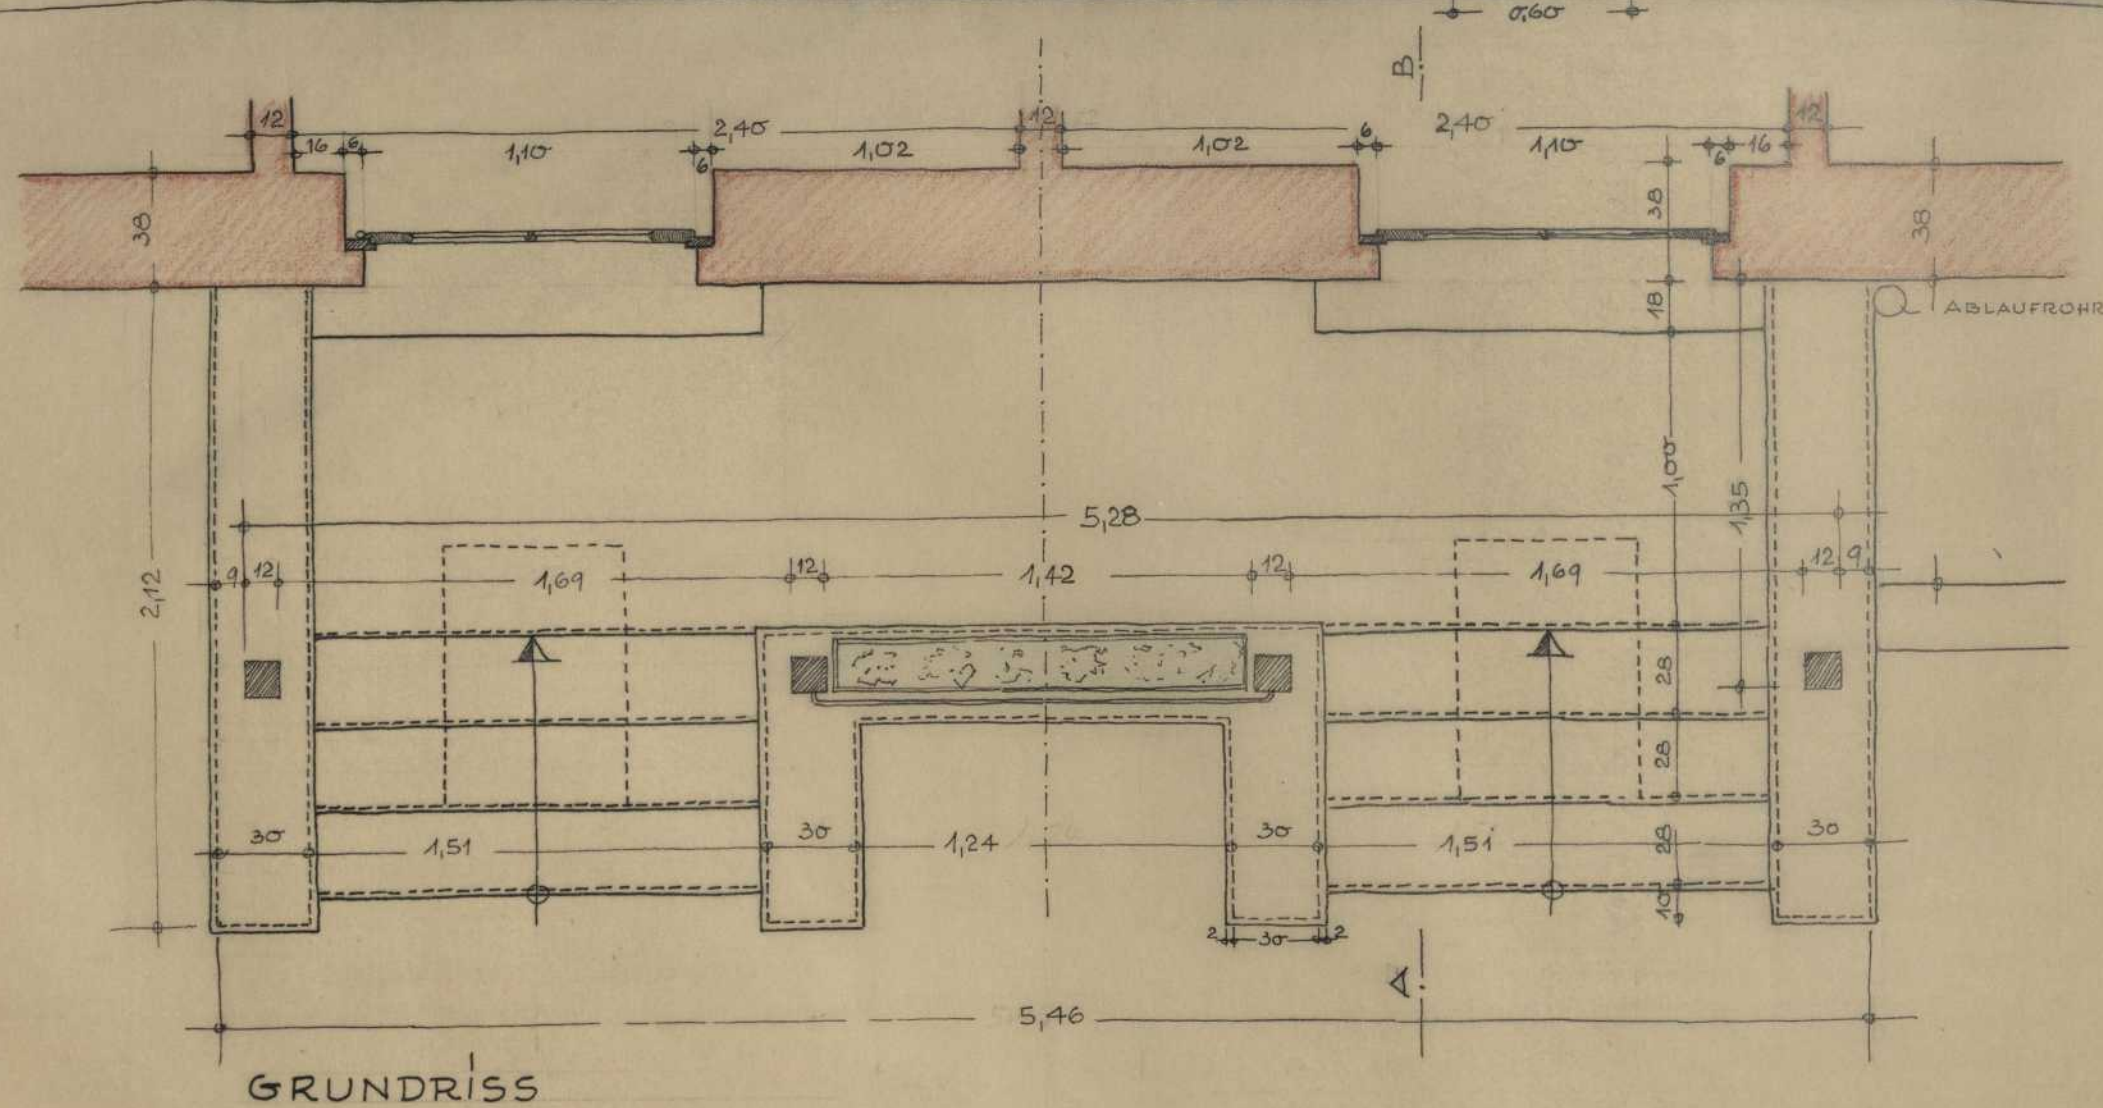

GRUNDRISS

