


ENTWURF ZU EINEM LANDWIRTSCHAFTLICHEN ANWESEN

SCHNITTE U. EINZELHEITEN

M. 1:50 u. 1:10

BLATT NR. 3

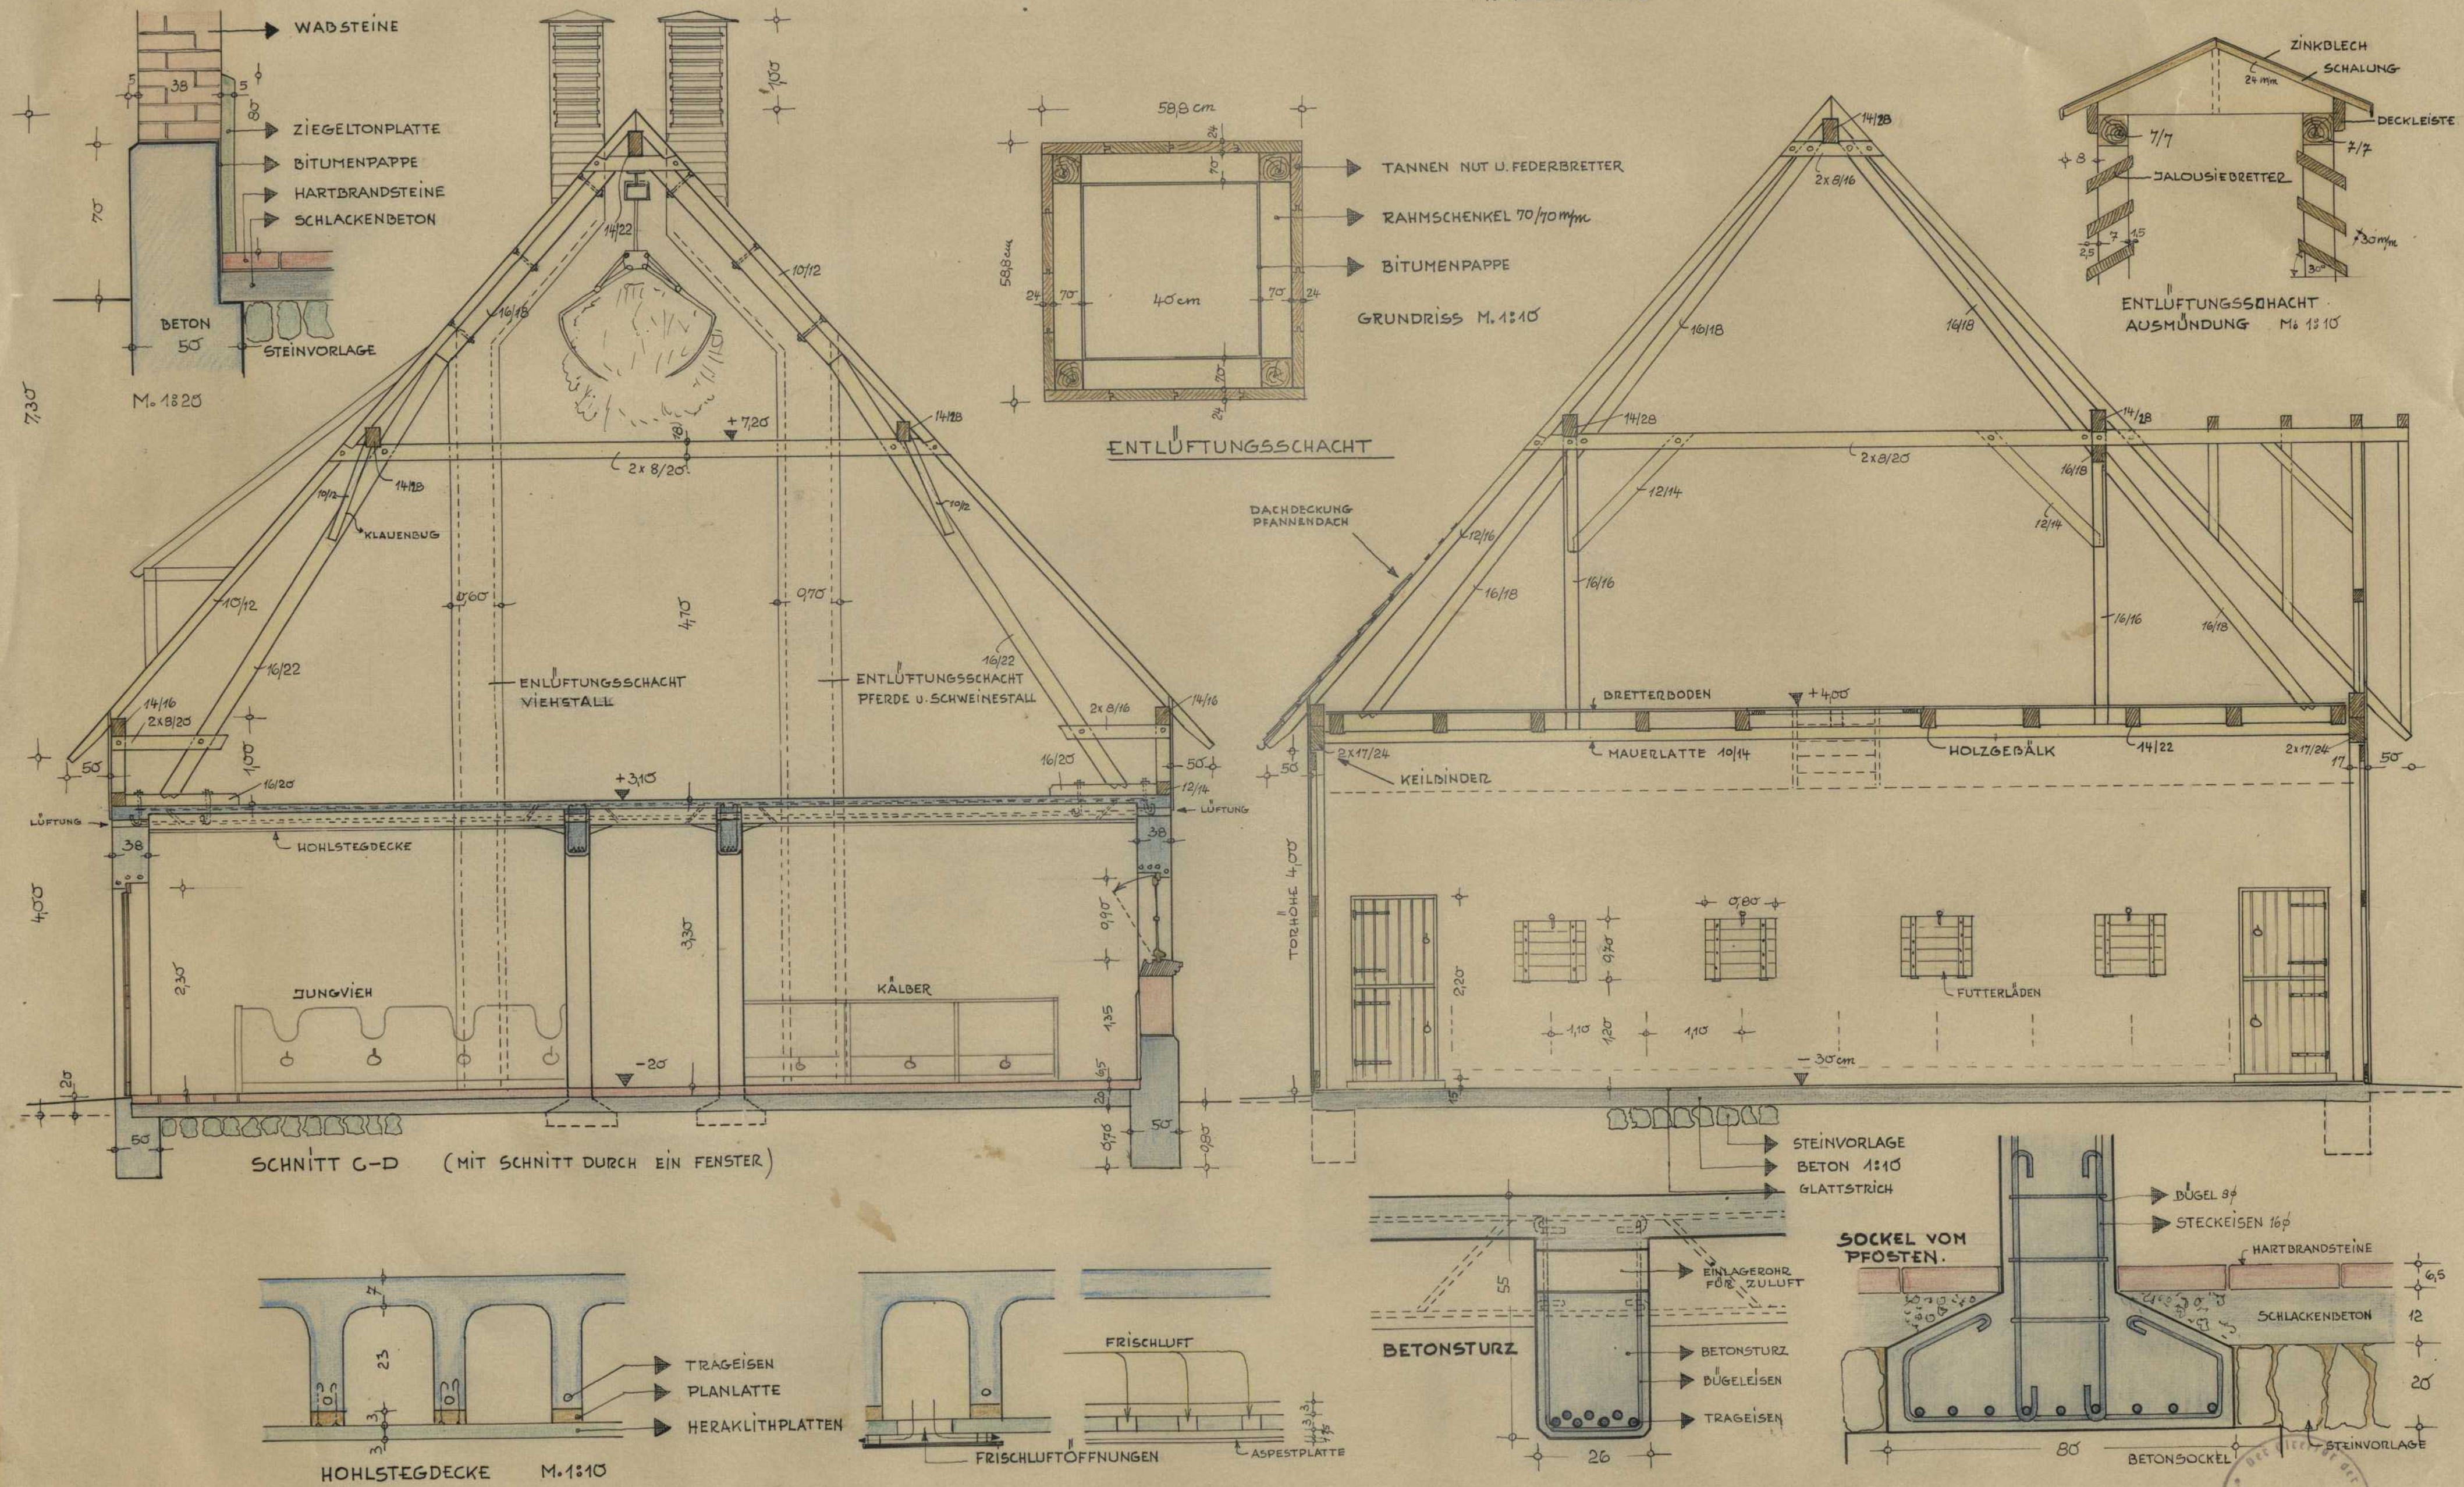

GESEHEN: PROF. *Matzner*

GEFERTIGT: *Wilhelm Leuzerly*

