



ENTWURF ZU EINEM ALTERSHEIM

BLATT 1

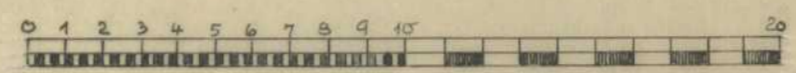

M. 1 : 200

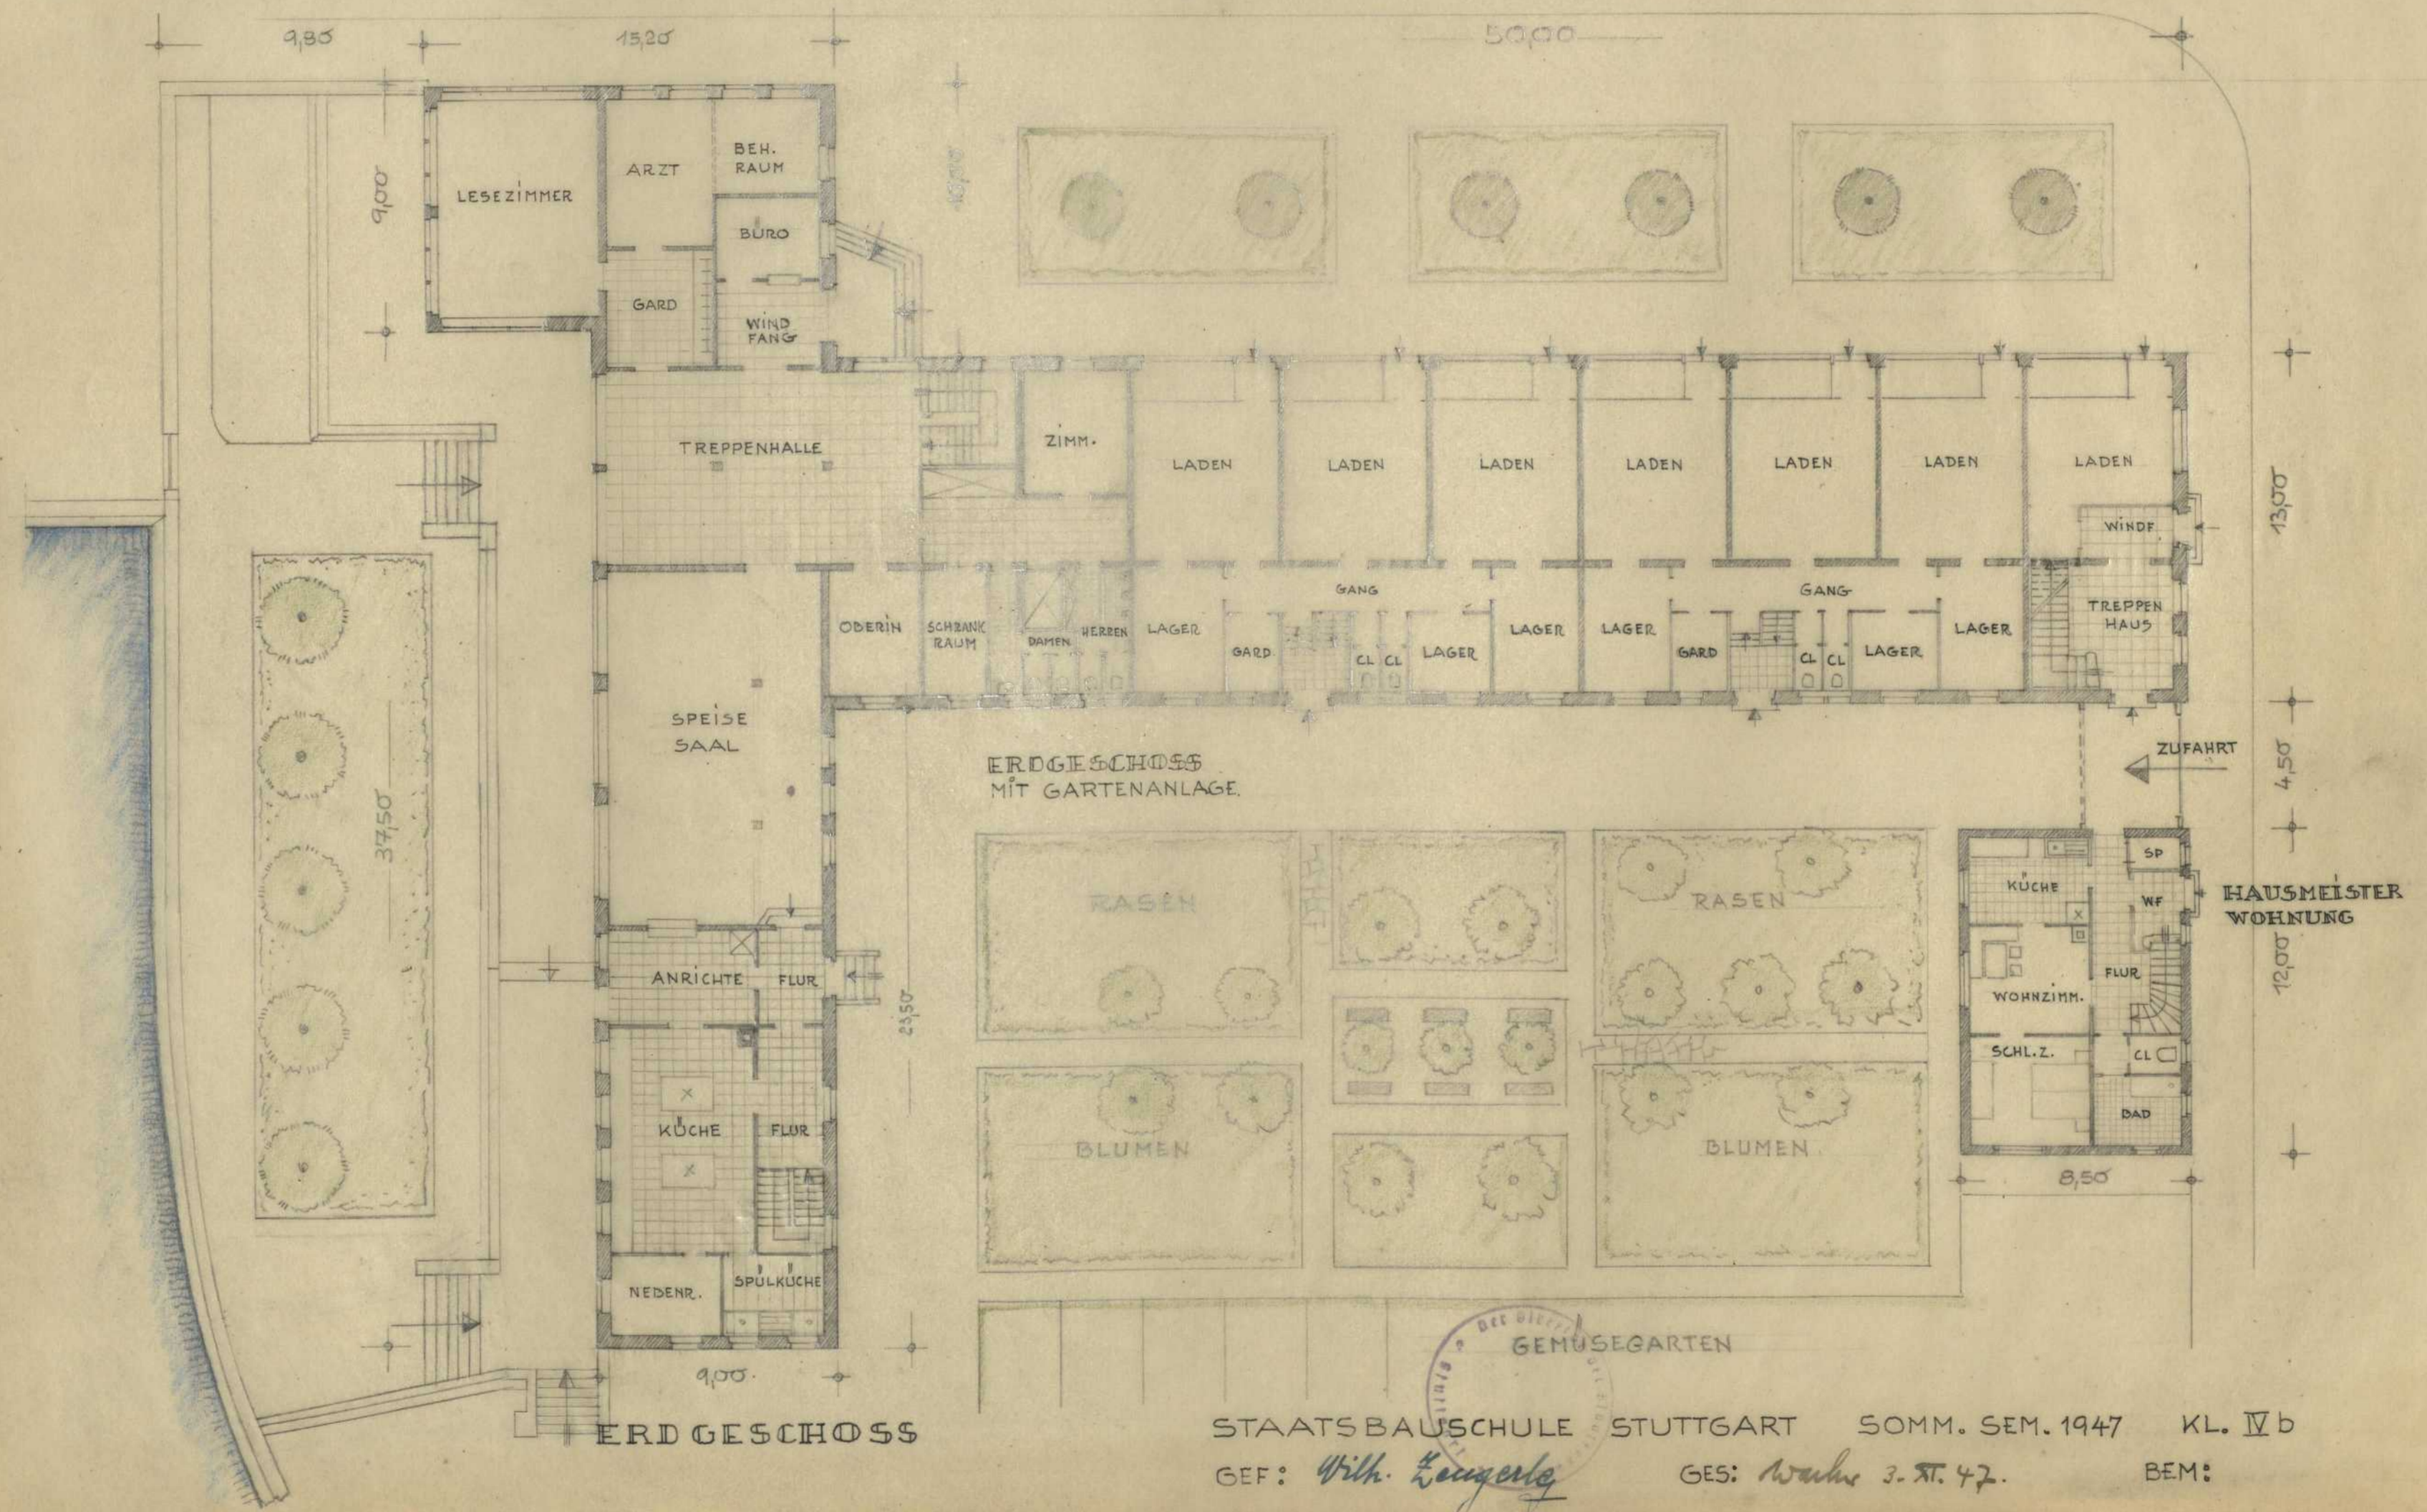

STAATSBAU SCHULE STUTTGART SOMM. SEM. 1947 KL. IV b
GEF: *W. Kasper* GES: *W. Kasper 3. St. 47.* BEM:

