



ENTWURF ZU EINEM ALTERSHEIM

BLATT 2

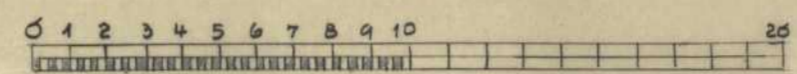

M. 1 : 200

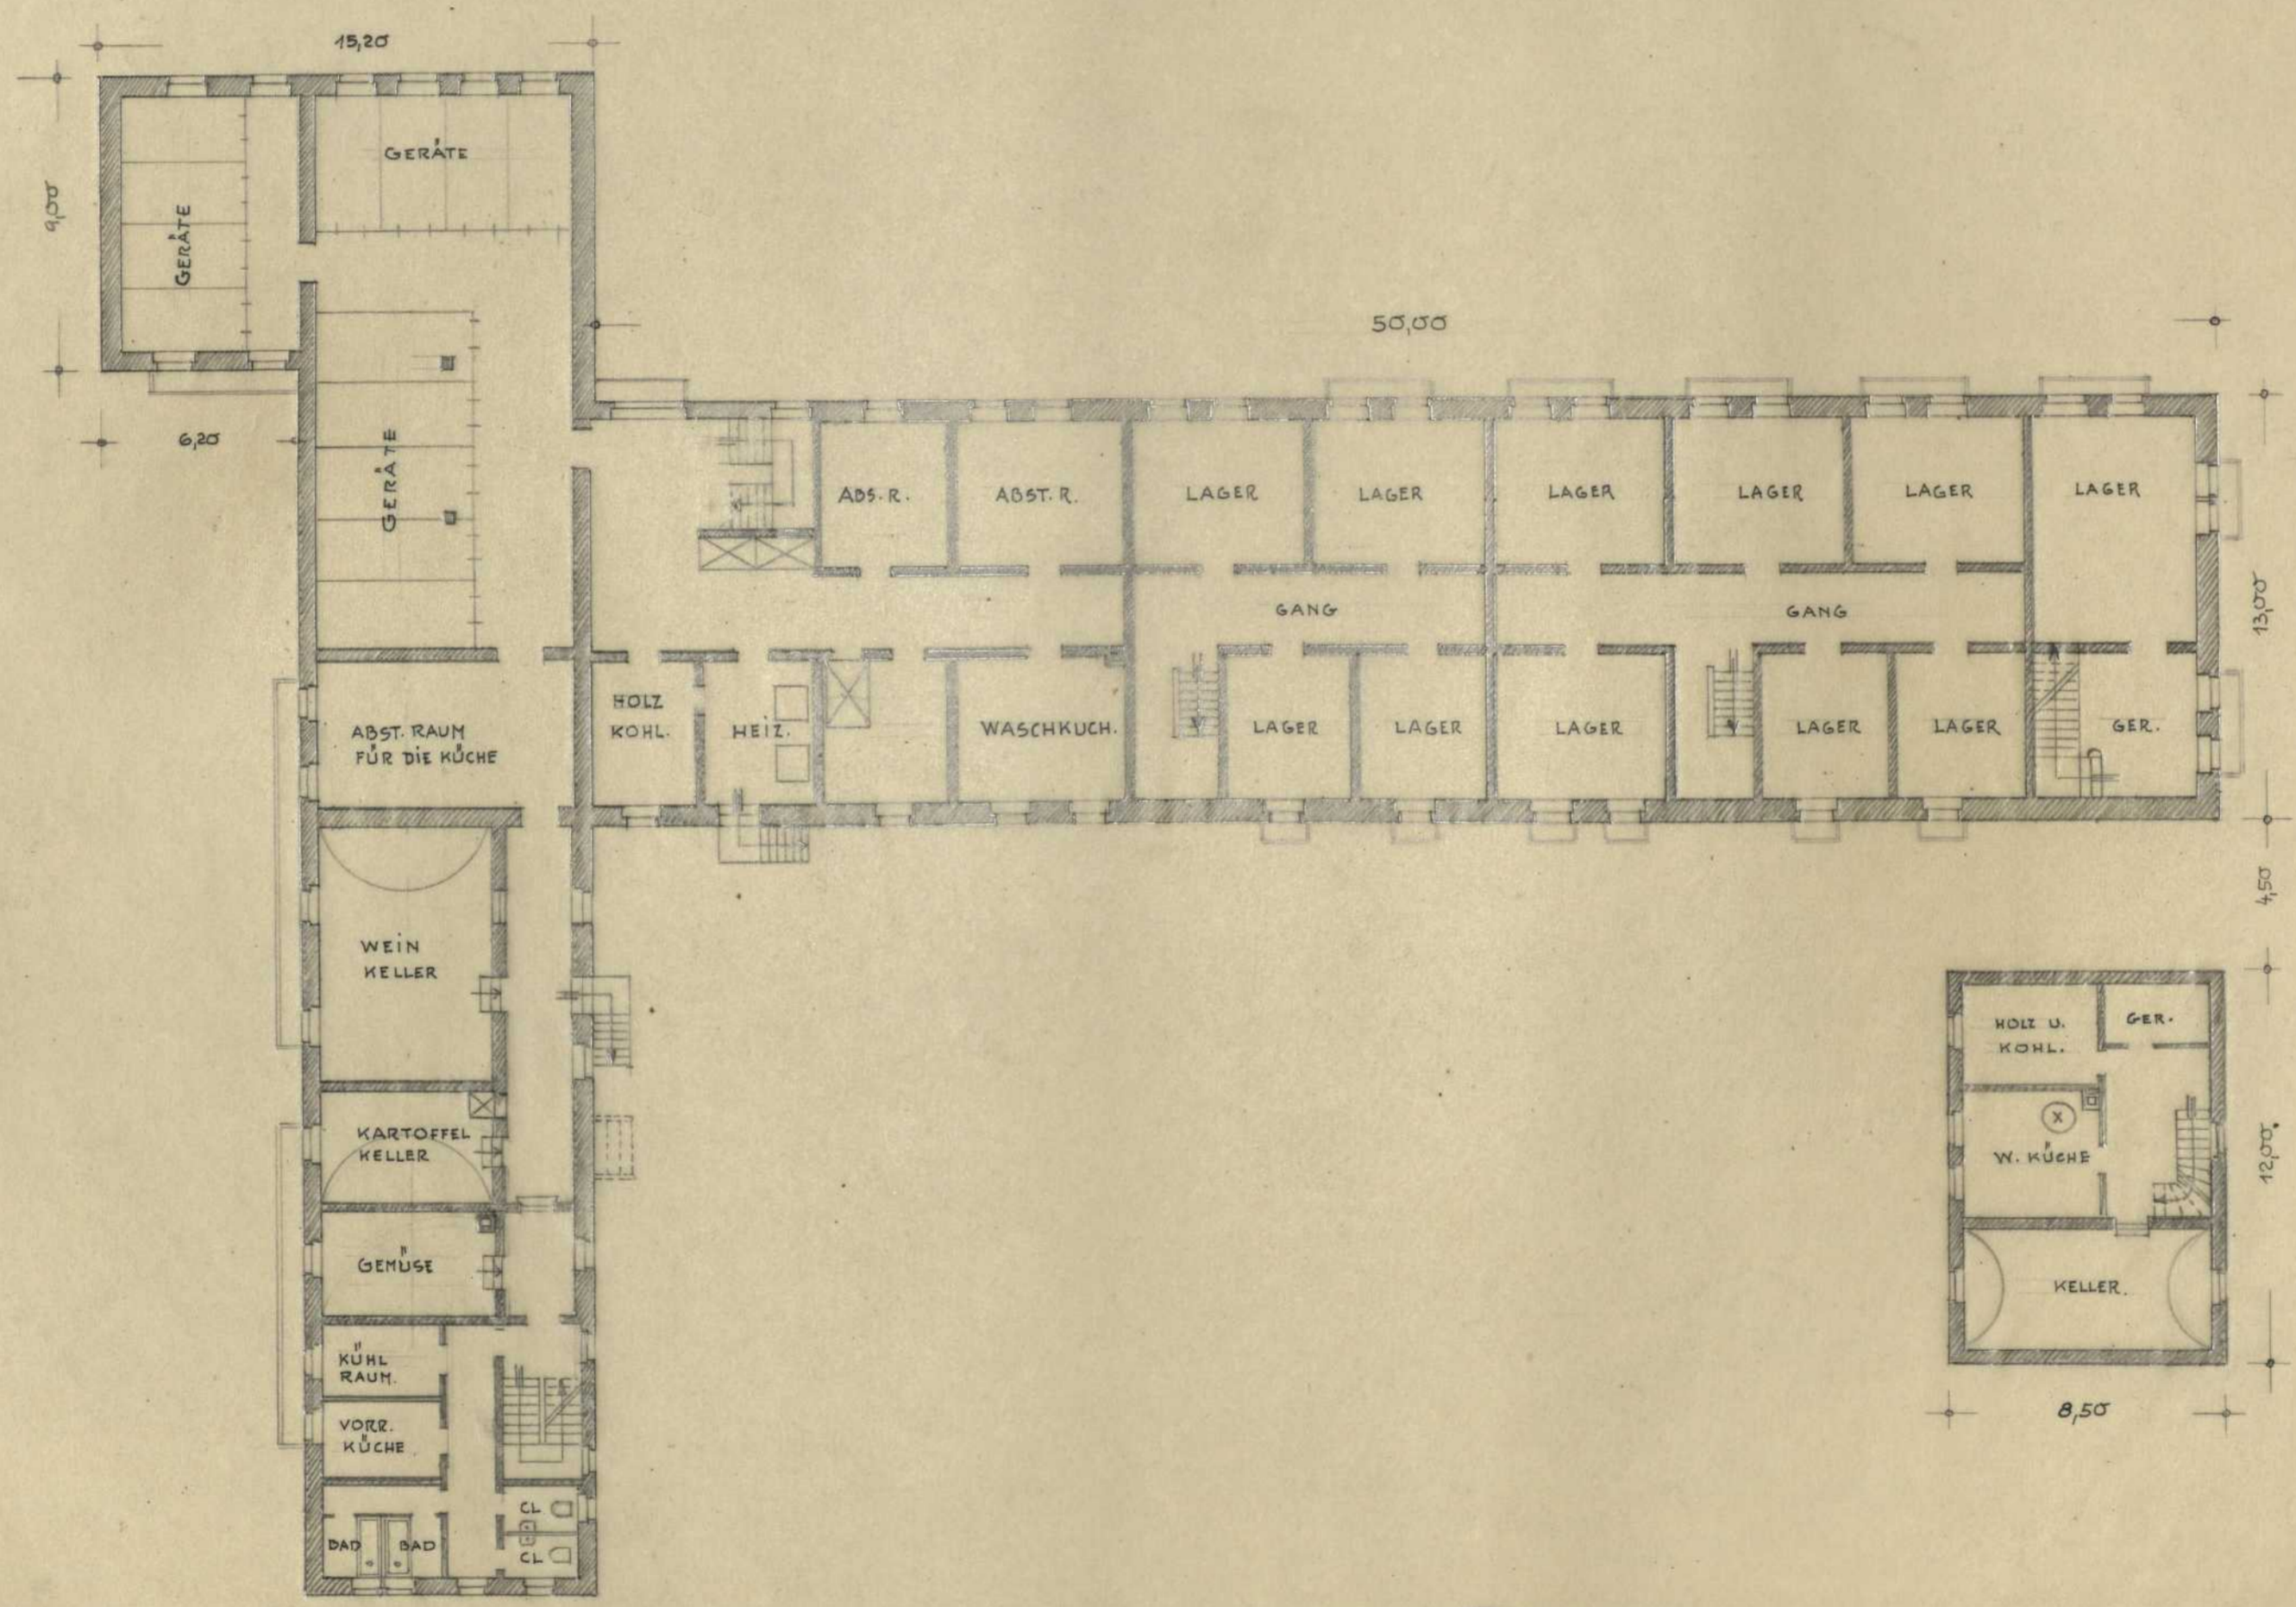

UNTERGESCHOSS

STAATSBAU SCHULE STUTTGART SOMM. SEM. 1947 KL. IVb

GEF: *Wilk. Zengerley* GES: *Wacker 3. St. 47.* BEM.

