ENTWURF ZU EINEM ALTERSHEIM

BLATT 3

0 1 2 3 4 5 6 7 8 9 10 20

M. 1 : 200

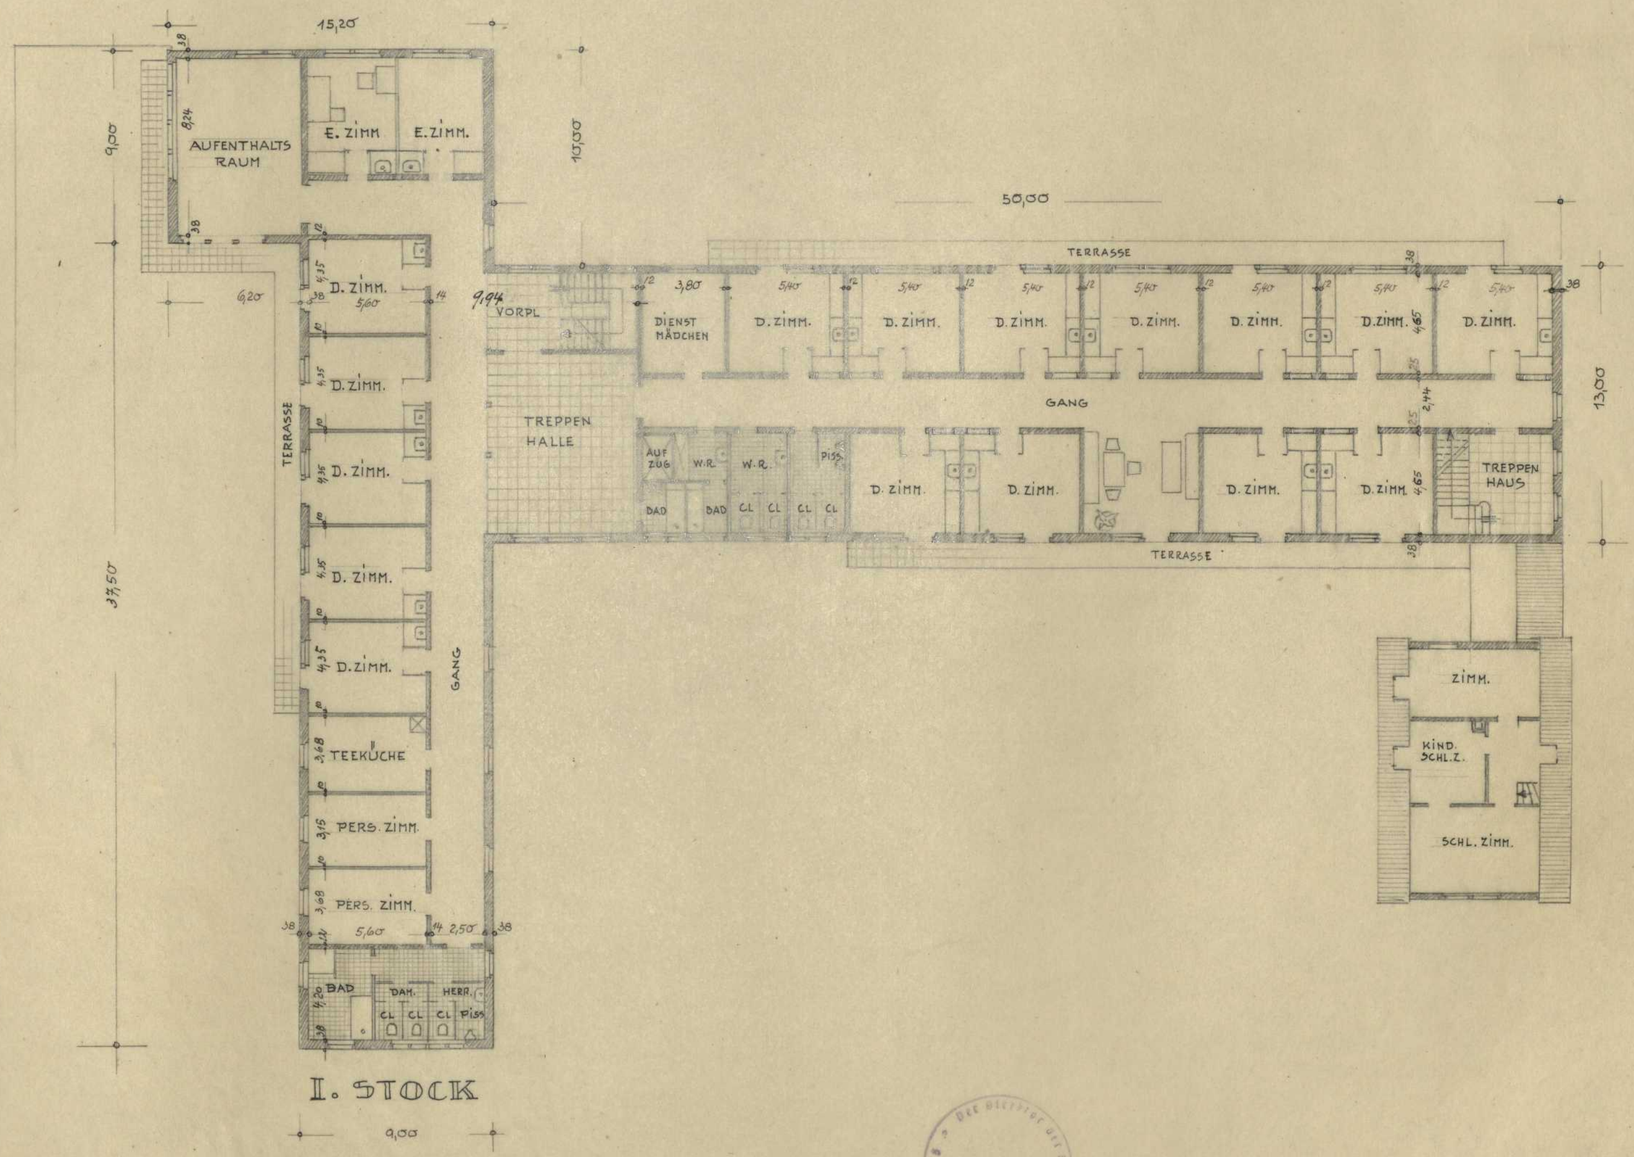

STAATSBAUSCHULE STUTTGART SOMM. SEM. 1947 KL. IVb

GEF: Wilh. Lengerlay GES: Walcher 3. XI. 47. BEM: