
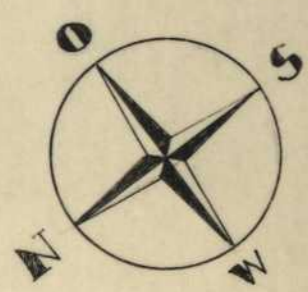


ENTWURF ZU EINEM GEMEINDEHAUS

M. 1:100

BLATT NR 1

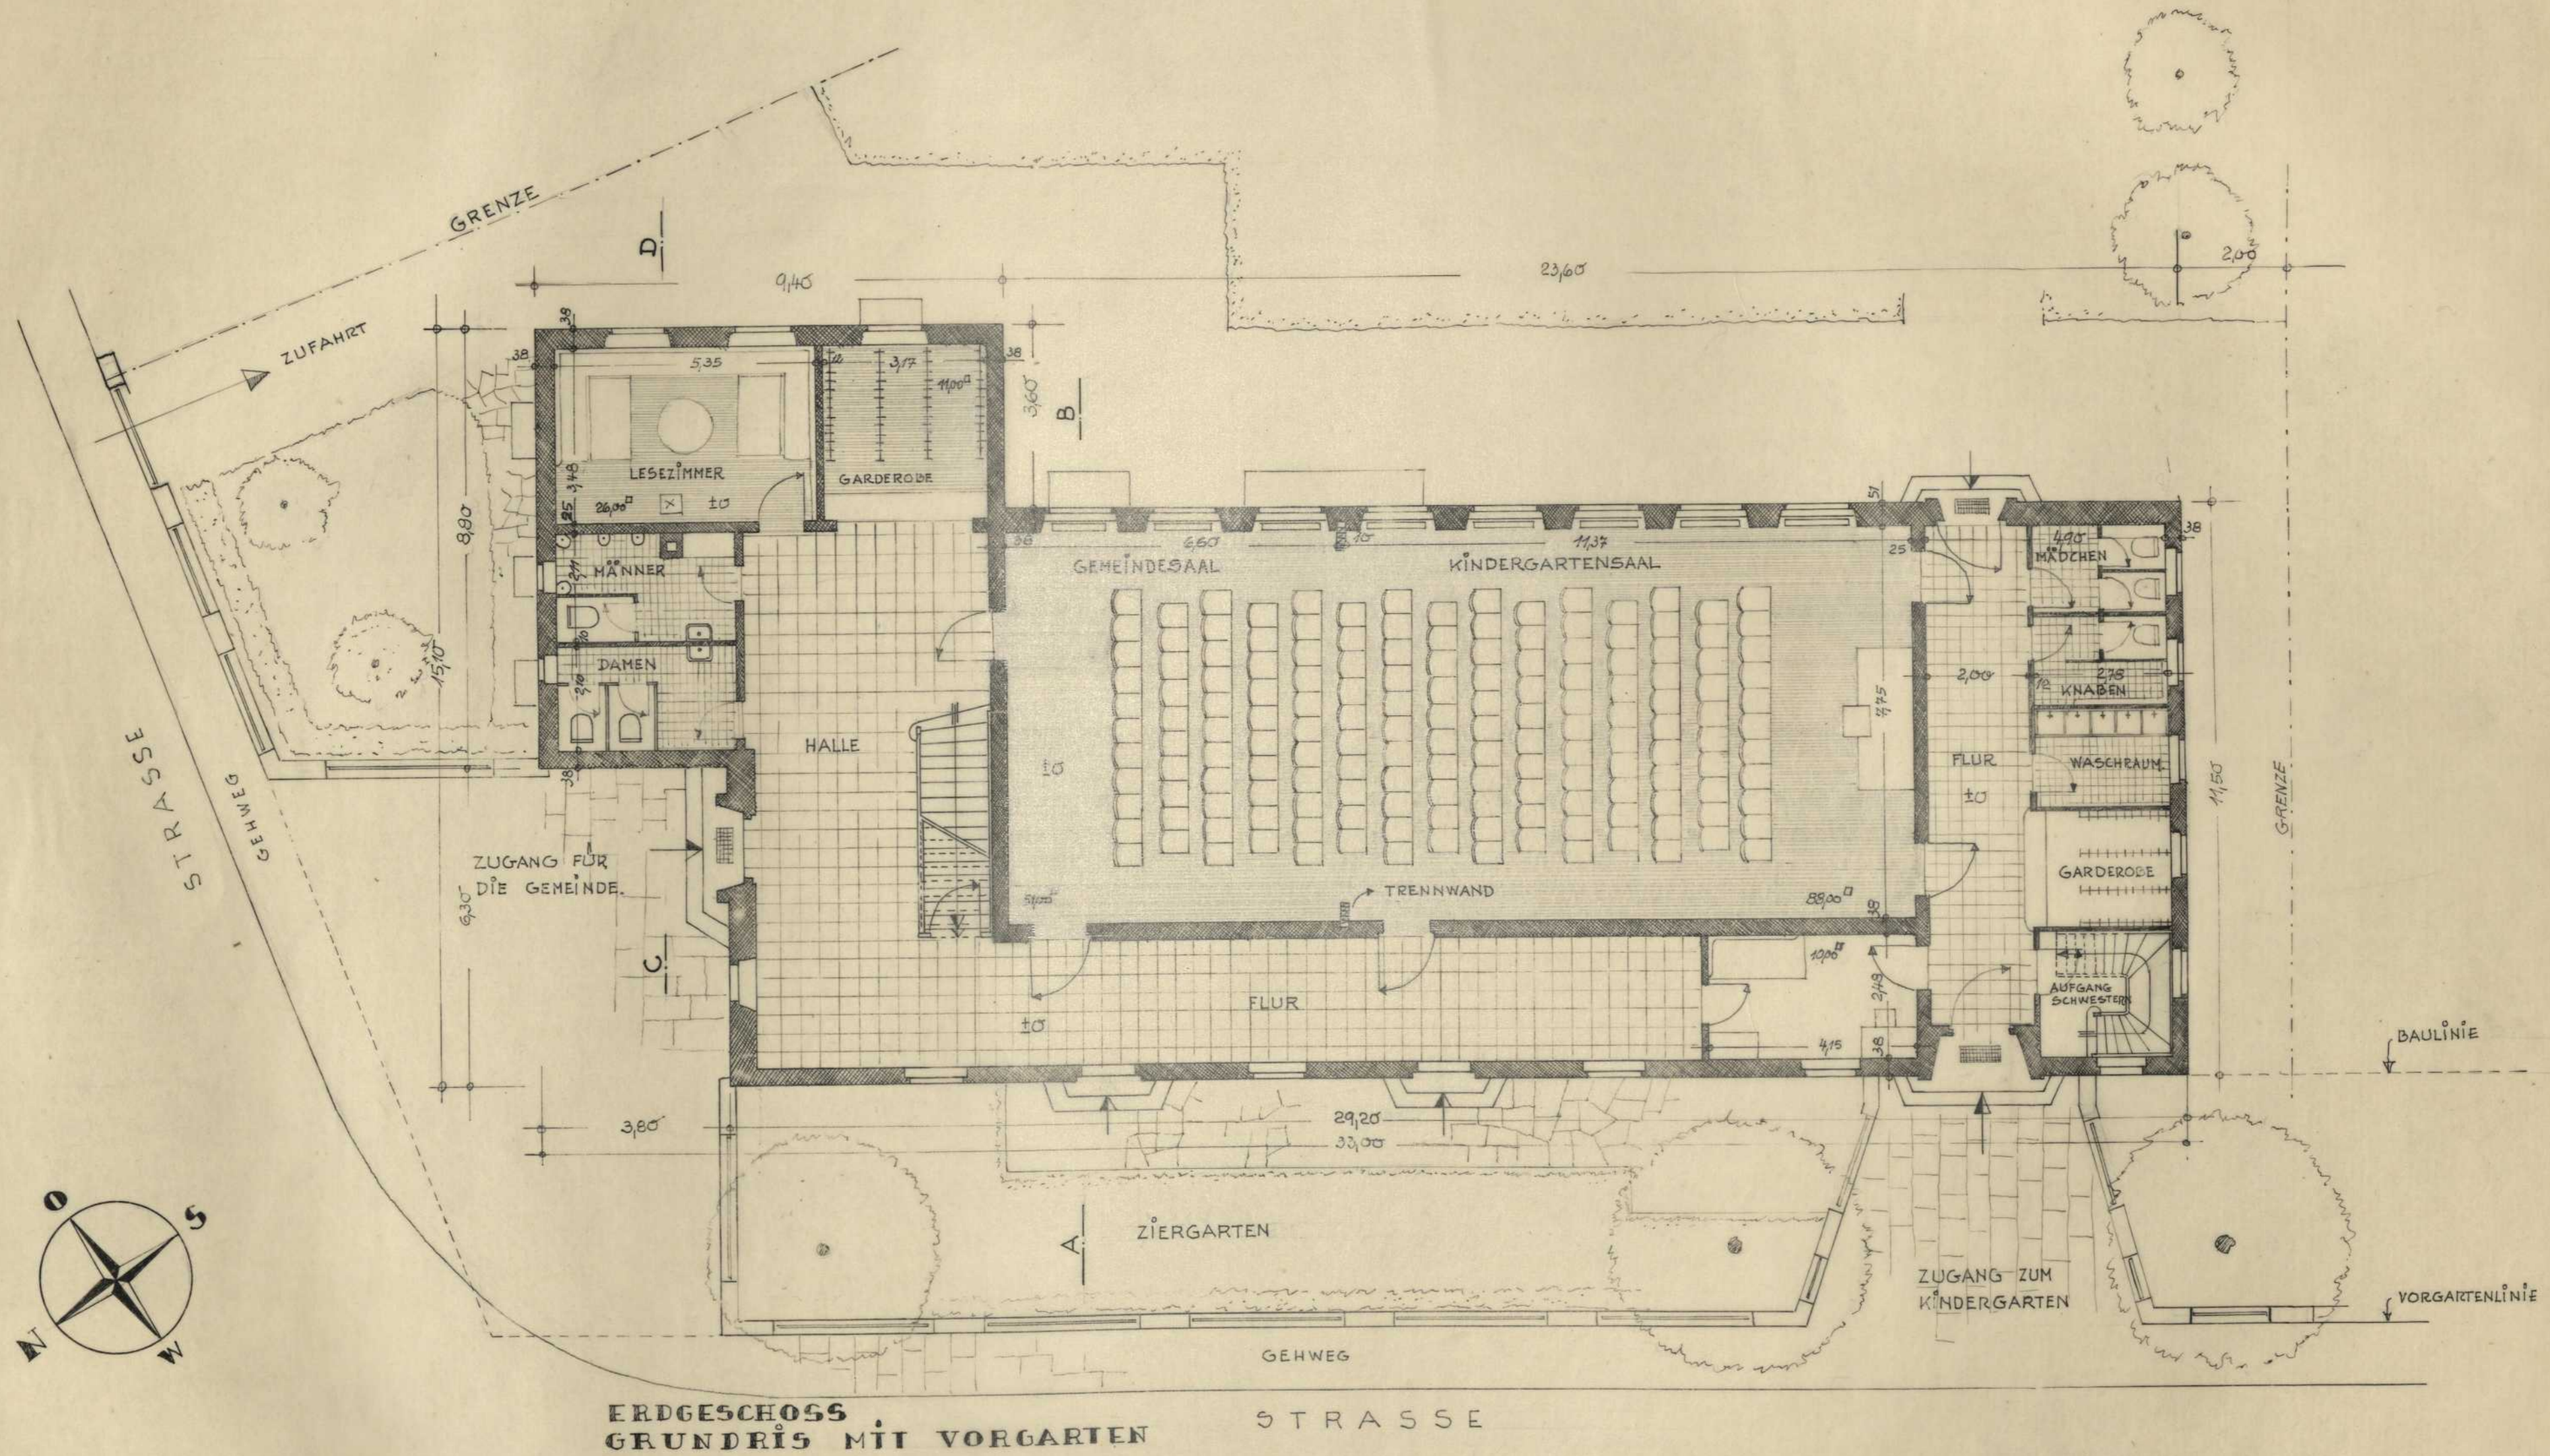

ERDGESCHOSS
GRUNDRIß MIT VORGARTEN

STAATSBÄUSCHULE STUTTGART WINT. SEM. 1947/48 KL. Vb

GEF: *W. Kewerke*

GES: *Wulke, 15.1.48, BEM:*

