


NORDOSTSEITE



SÜDWESTSEITE

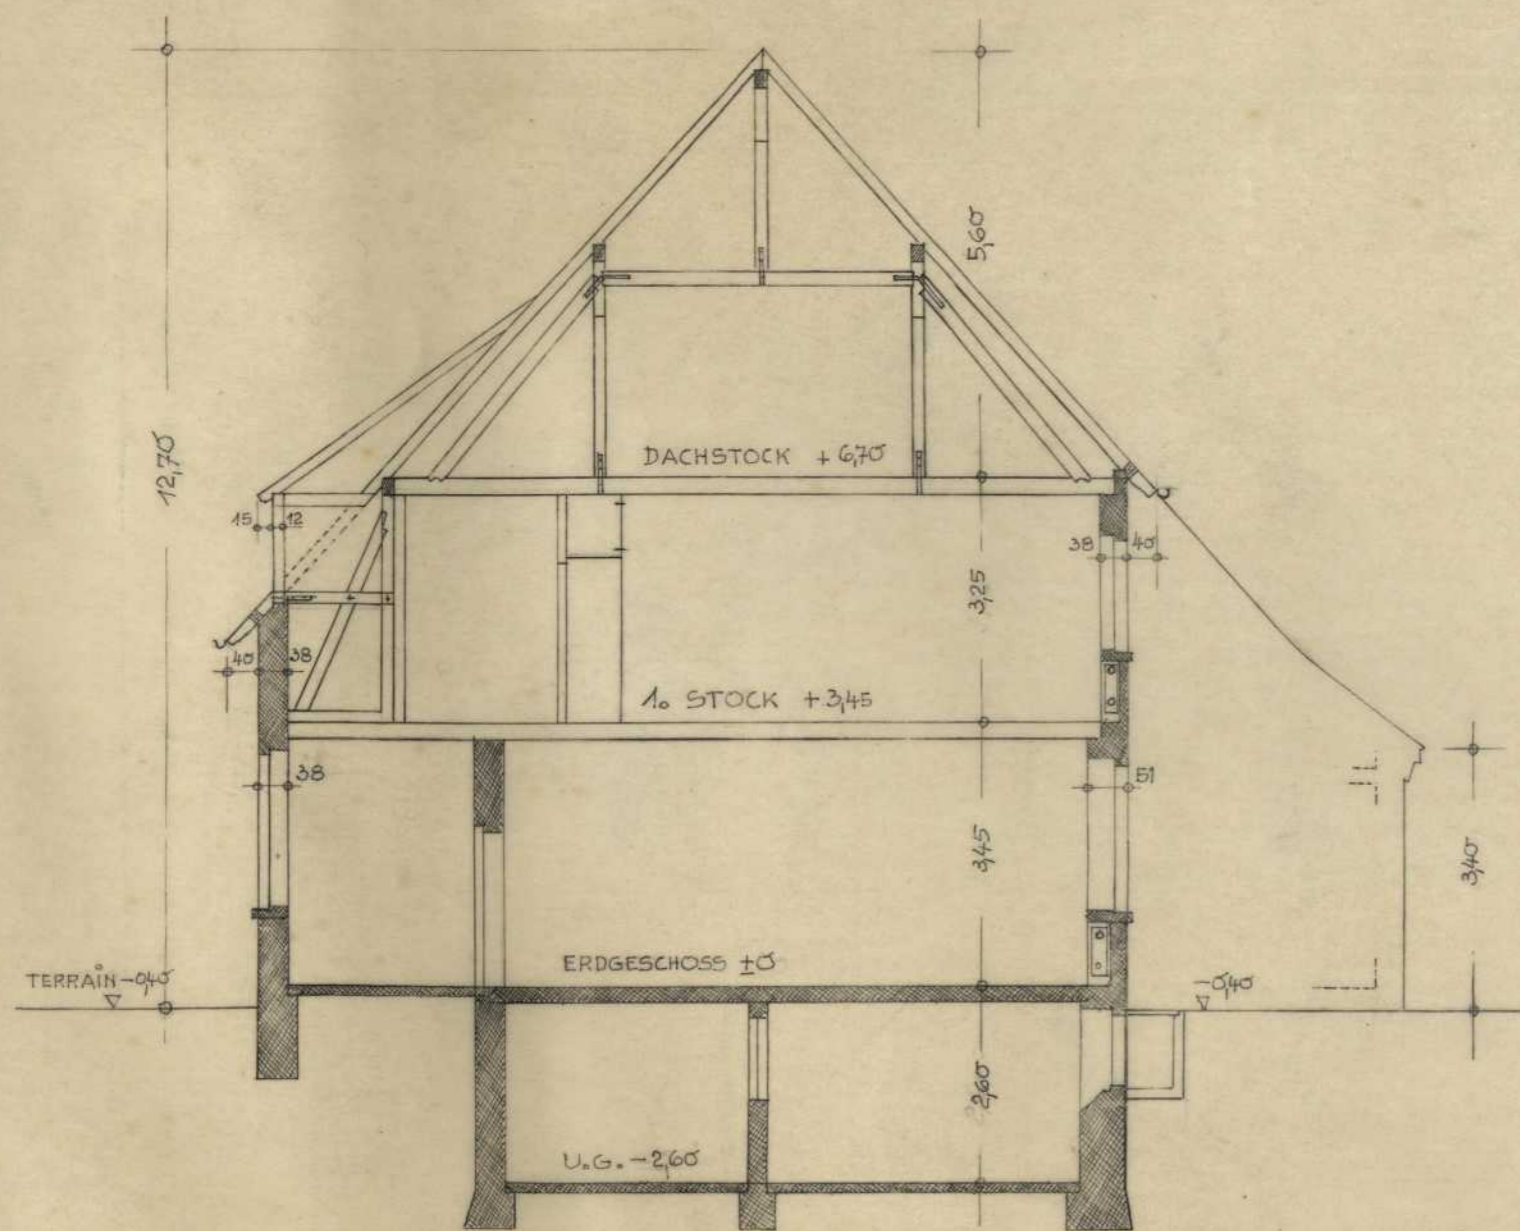

SCHNITT A-B

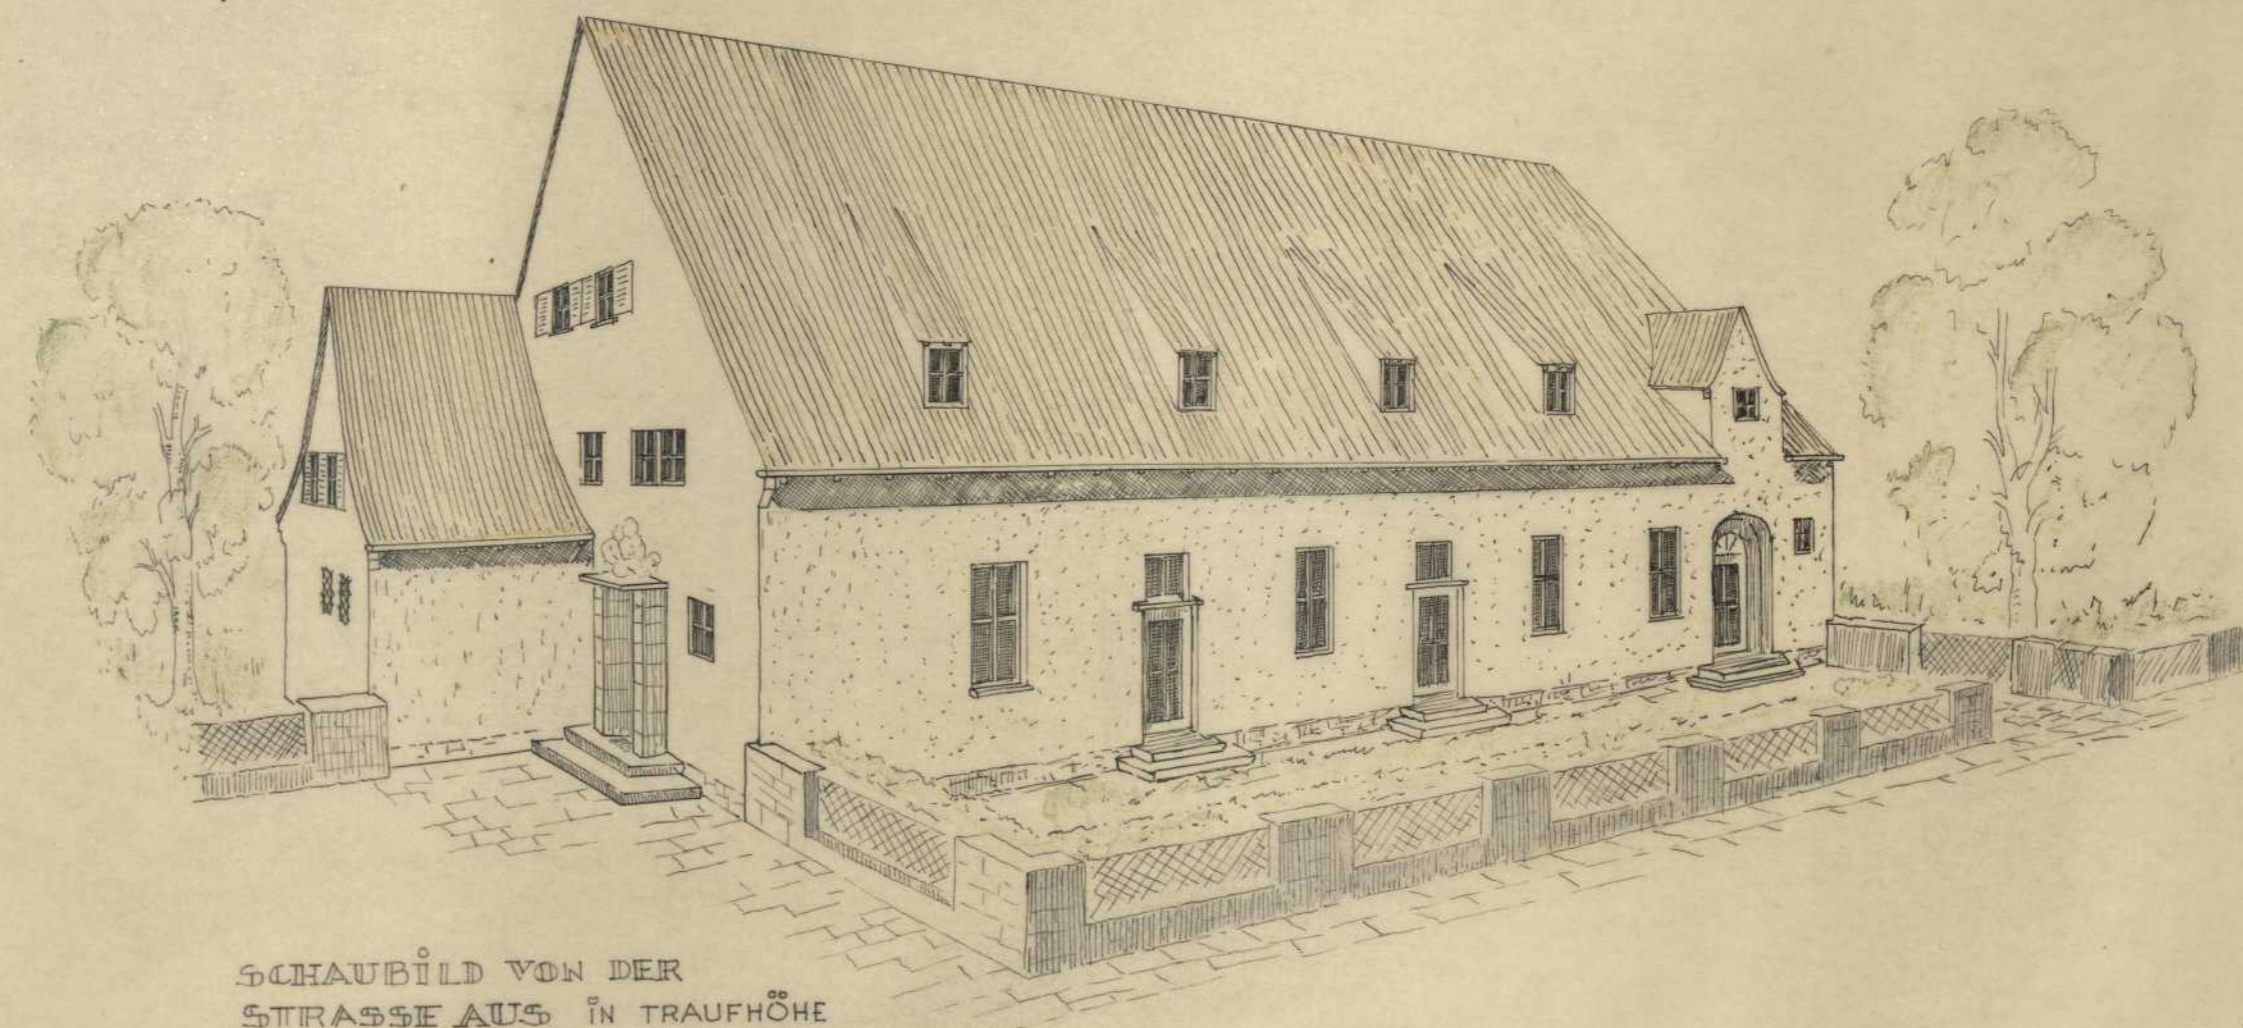


SCHAUBILD VON DER STRASSE AUS IN TRAUFHÖHE

STAATSBÄUSCHULE STUTTGART WINTER SEM: 1947/48 KL. Vb

GEF: *Wilk. Kengler*

GES: *waher*

BEM:

15.1.48.

