

---


<b>Persistenter Identifier:</b>	1567431323679
<b>Titel:</b>	Studienarbeiten aus der Staatsbauschule Stuttgart
<b>Künstler/Illustrator:</b>	Zengerle, Wilhelm
<b>Ort:</b>	Stuttgart
<b>Datierung:</b>	1946-1948
<b>Provenienz:</b>	Nachlass Wilhelm Zengerle
<b>Besitzende Institution:</b>	Universitätsbibliothek Stuttgart
<b>Signatur:</b>	zeng01
<b>Strukturtyp:</b>	folder
<b>Lizenz:</b>	<a href="https://creativecommons.org/licenses/by-sa/4.0/">https://creativecommons.org/licenses/by-sa/4.0/</a>
<b>PURL:</b>	<a href="https://digibus.ub.uni-stuttgart.de/viewer/image/1567431323679/1/">https://digibus.ub.uni-stuttgart.de/viewer/image/1567431323679/1/</a>
<b>Abschnitt:</b>	Entwurf zu einem landwirtschaftlichen Anwesen, Schnitte und Details
<b>Künstler/Illustrator:</b>	Zengerle, Wilhelm
<b>Inhalt/Darstellung:</b>	Schnitt, Detailzeichnungen
<b>Technik:</b>	Tusche und Bundstift auf Transparentpapier, auf Trägerblatt montiert
<b>Maße:</b>	42 x 59 cm
<b>Datierung:</b>	Sommersemester 1947
<b>Funktion (Zeichnungstyp):</b>	Entwurf
<b>Maßstab:</b>	1:50 und 1:10
<b>Provenienz:</b>	Nachlass Wilhelm Zengerle
<b>Besitzende Institution:</b>	Universitätsbibliothek Stuttgart
<b>Signatur:</b>	Zeng01
<b>Strukturtyp:</b>	DrawingPage
<b>Lizenz:</b>	<a href="https://creativecommons.org/licenses/by-sa/4.0/">https://creativecommons.org/licenses/by-sa/4.0/</a>
<b>PURL:</b>	<a href="https://digibus.ub.uni-stuttgart.de/viewer/image/1567431323679/9/LOG_0009/">https://digibus.ub.uni-stuttgart.de/viewer/image/1567431323679/9/LOG_0009/</a>

# ENTWURF ZU EINEM LANDWIRTSCHAFTLICHEN ANWESEN

BLATT NR. 3

SCHNITTE U. EINZELHEITEN

M. 1:50 u. 1:10

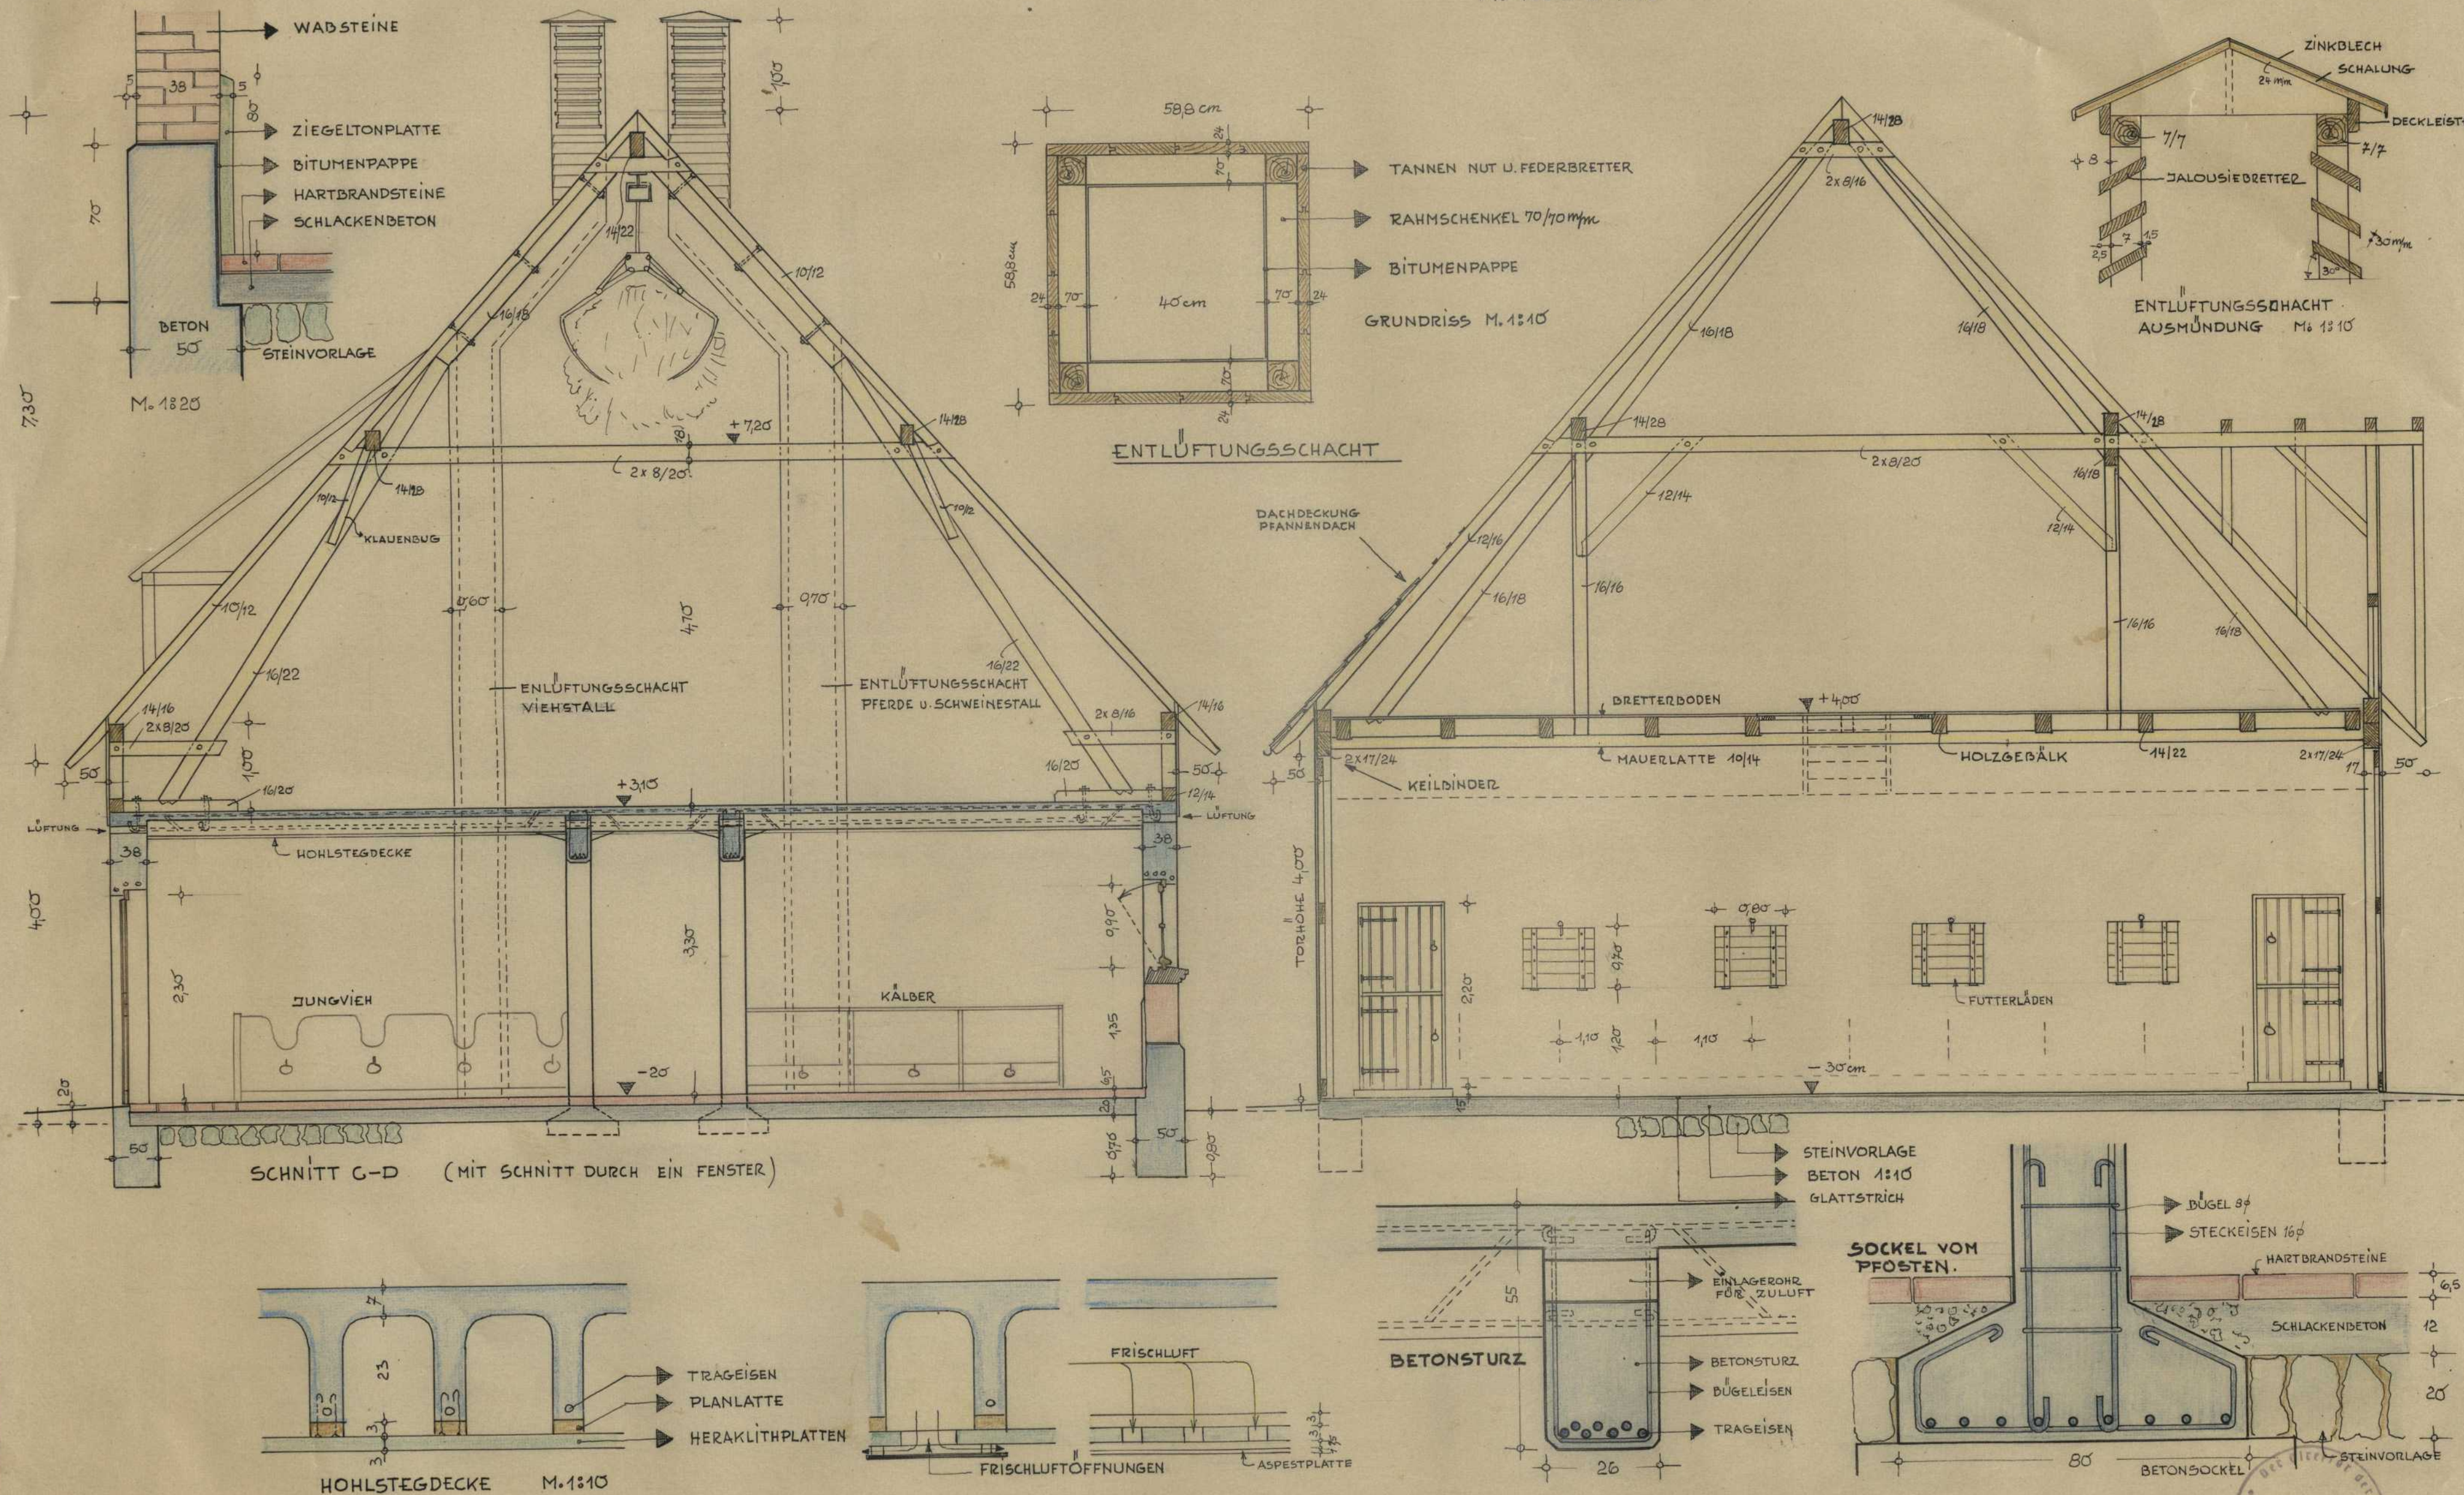

STAATSBASCHULE STUTTGART S. S. 1947 KL. IVb , LANDWIRTSCHAFTLICHE BAUKUNDE

GEGEHEN: PROF. *Mascher*

GEFERTIGT: *Wilhelm Leuzerly*

