


Grundriß Obergeschoß

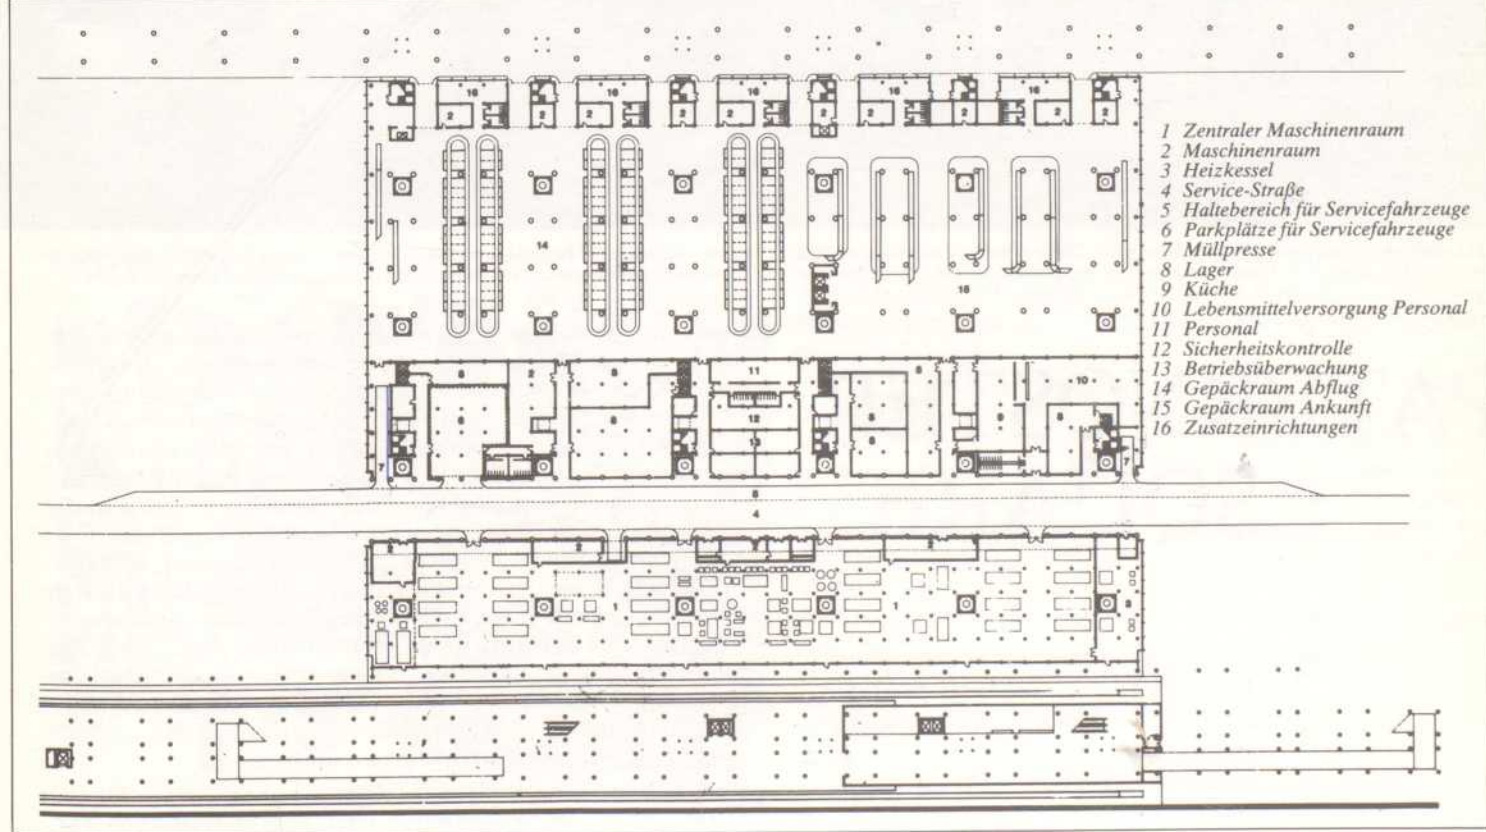

Grundriß Untergeschoß