


Polytechnische Schule zu Aachen.

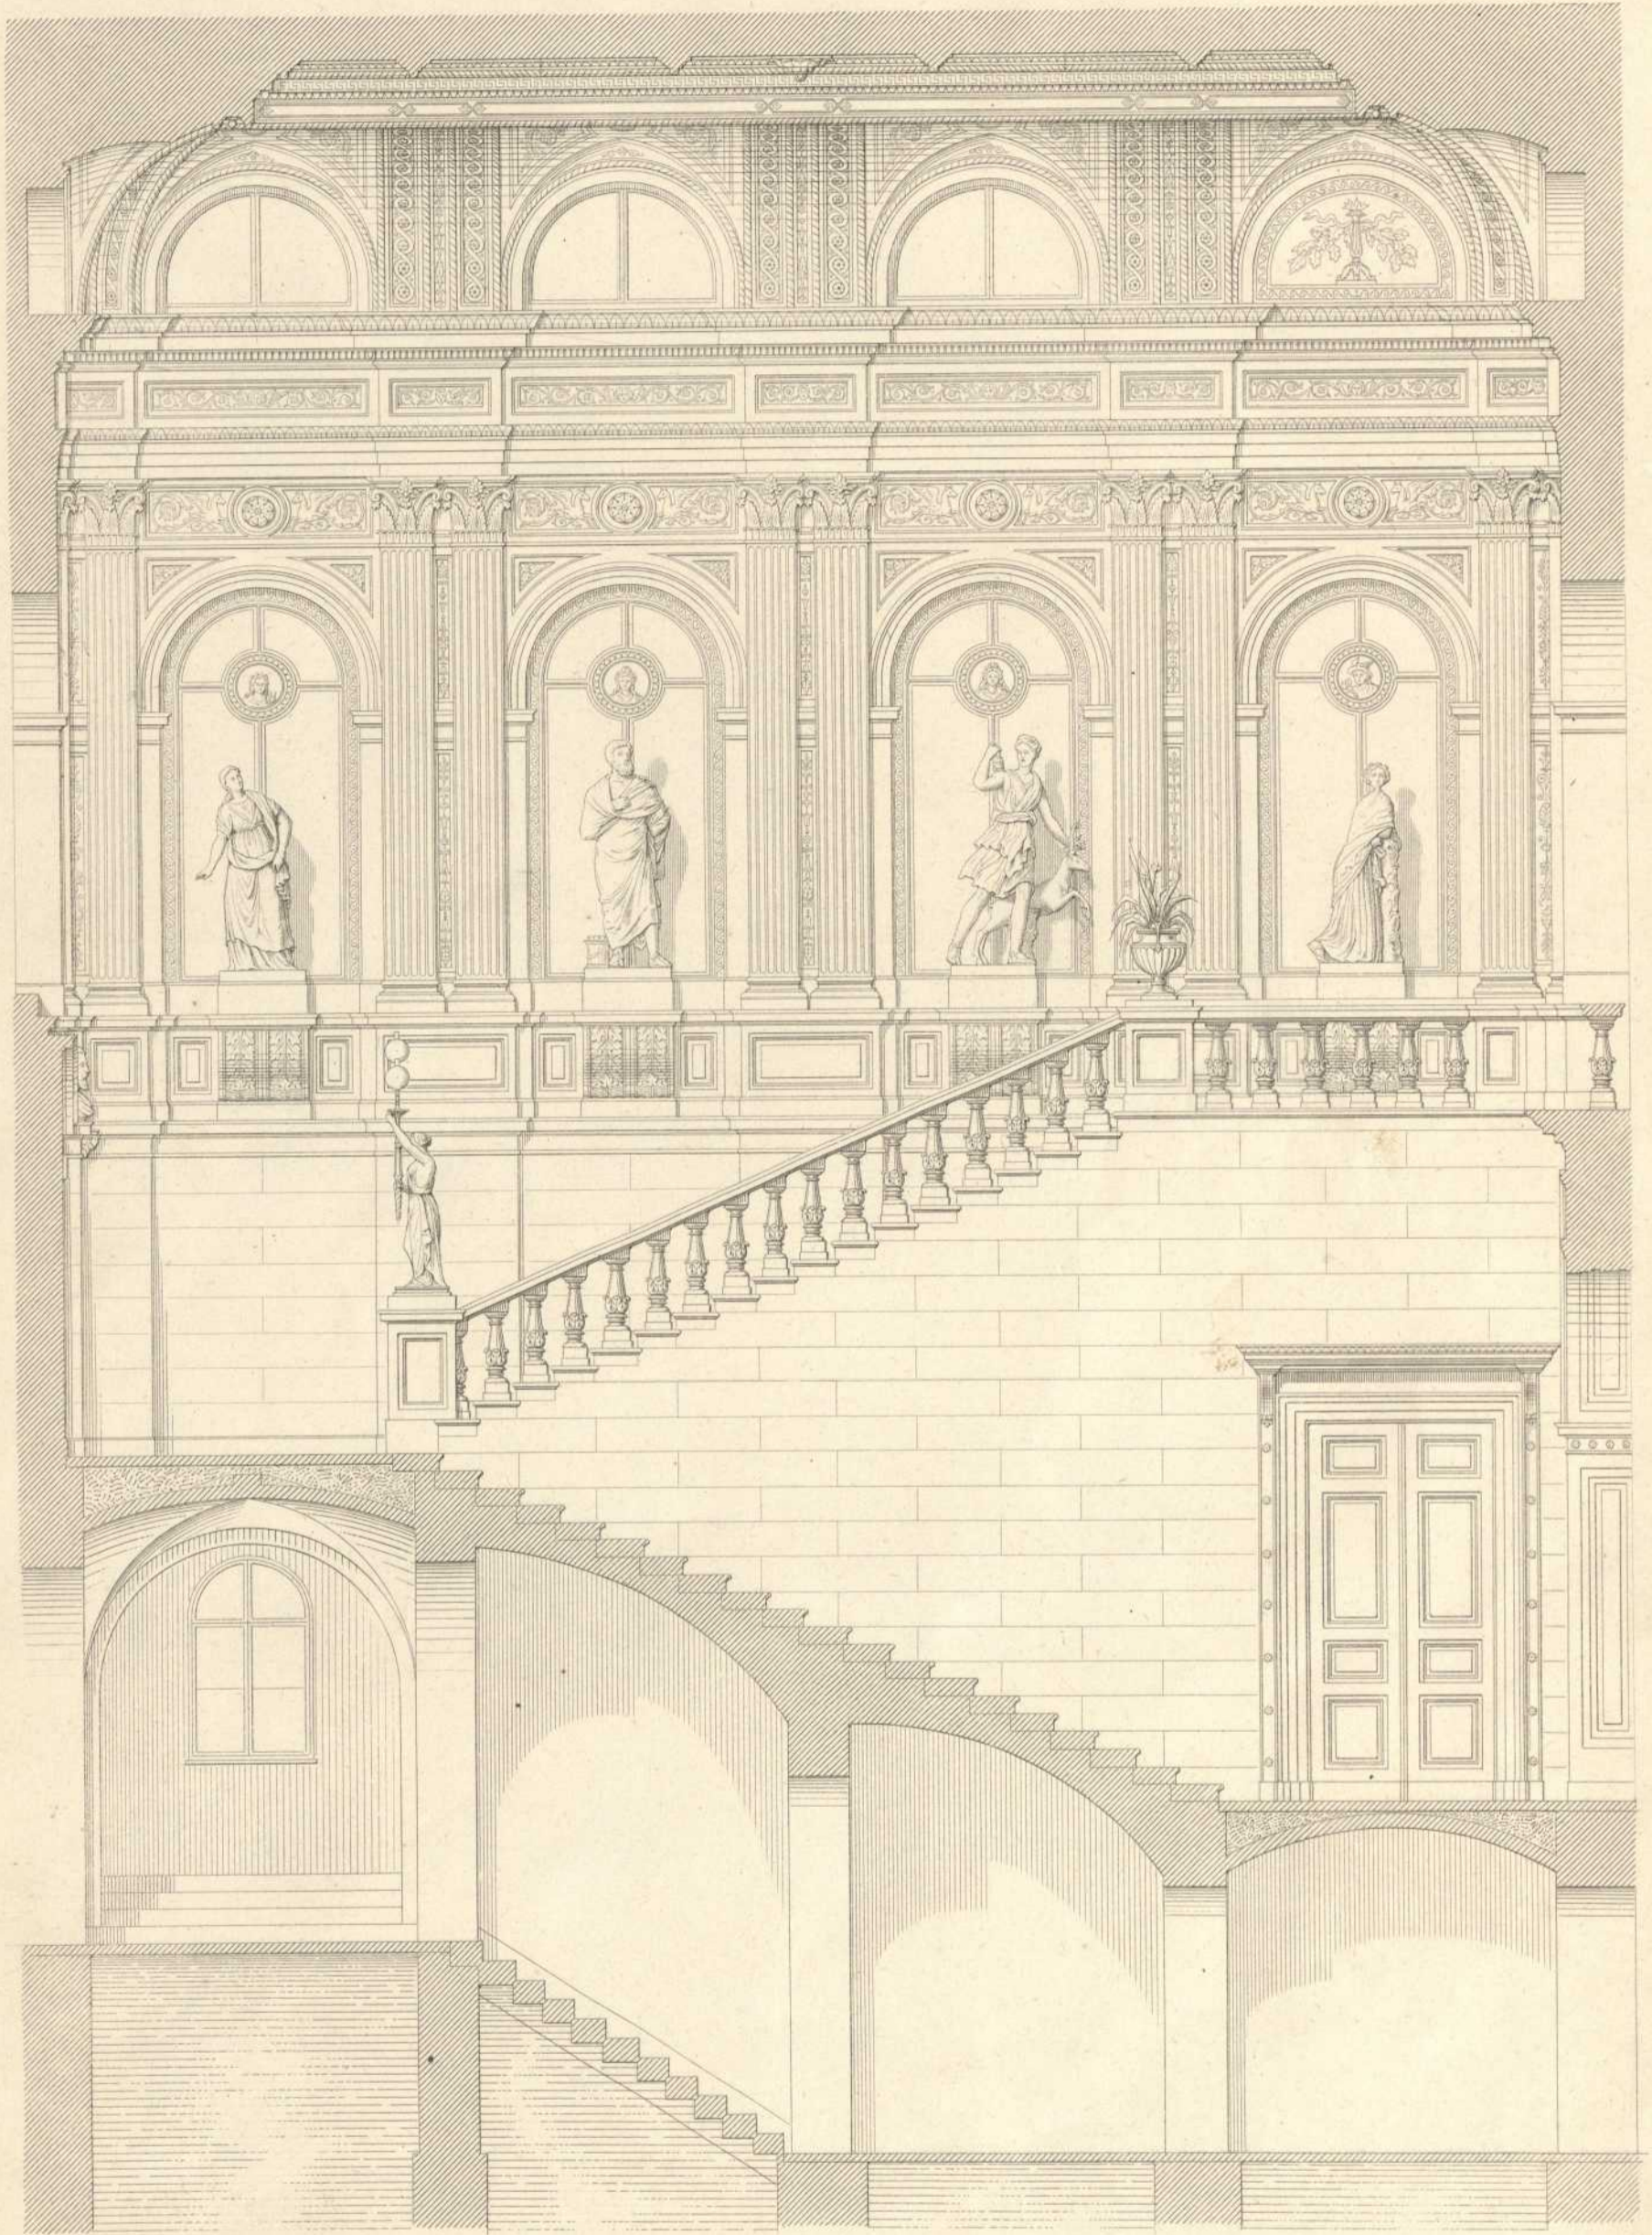

Schnitt durch das Treppenhaus.