


Premier Projet

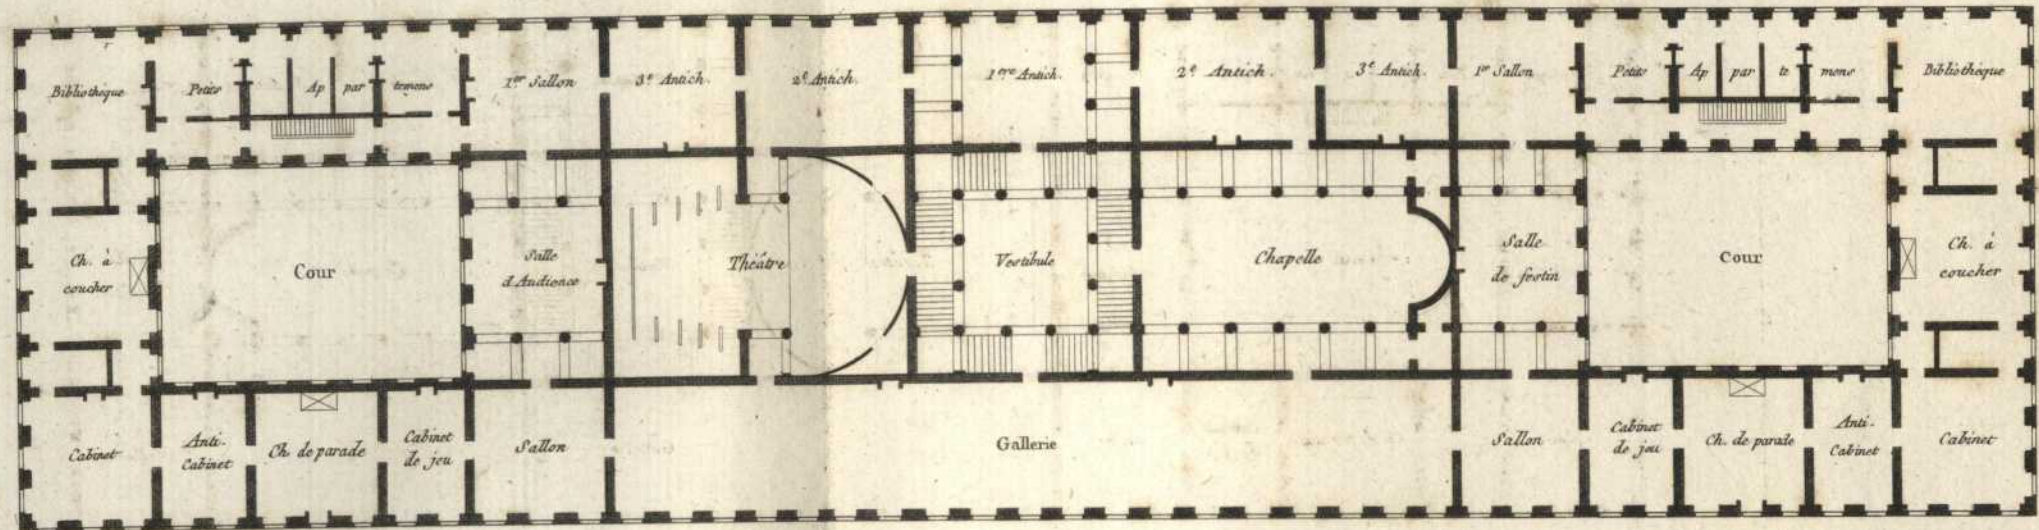

Deuxieme Projet.

