



---

<b>Persistenter Identifier:</b>	1606749794825_2
<b>Titel:</b>	Précis des leçons d'architecture données à l'Ecole Polytechnique (second volume)
<b>Autor:</b>	Durand, Jean-Nicolas-Louis
<b>Ort:</b>	Paris
<b>Datierung:</b>	1805
<b>Strukturtyp:</b>	volume
<b>Lizenz:</b>	<a href="https://creativecommons.org/licenses/by-sa/4.0/">https://creativecommons.org/licenses/by-sa/4.0/</a>
<b>PURL:</b>	<a href="https://digibus.ub.uni-stuttgart.de/viewer/image/1606749794825_2/1/">https://digibus.ub.uni-stuttgart.de/viewer/image/1606749794825_2/1/</a>
<b>Abschnitt:</b>	Planche 8: Collège
<b>Strukturtyp:</b>	illustration
<b>Lizenz:</b>	<a href="https://creativecommons.org/licenses/by-sa/4.0/">https://creativecommons.org/licenses/by-sa/4.0/</a>
<b>PURL:</b>	<a href="https://digibus.ub.uni-stuttgart.de/viewer/image/1606749794825_2/132/LOG_0021/">https://digibus.ub.uni-stuttgart.de/viewer/image/1606749794825_2/132/LOG_0021/</a>

3<sup>e</sup> Partie


COLLEGE

Planche 8.

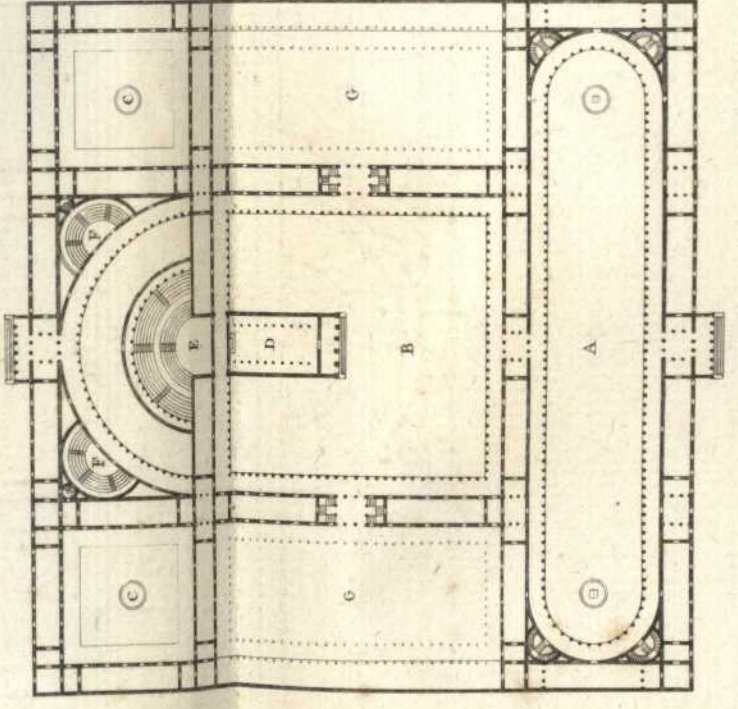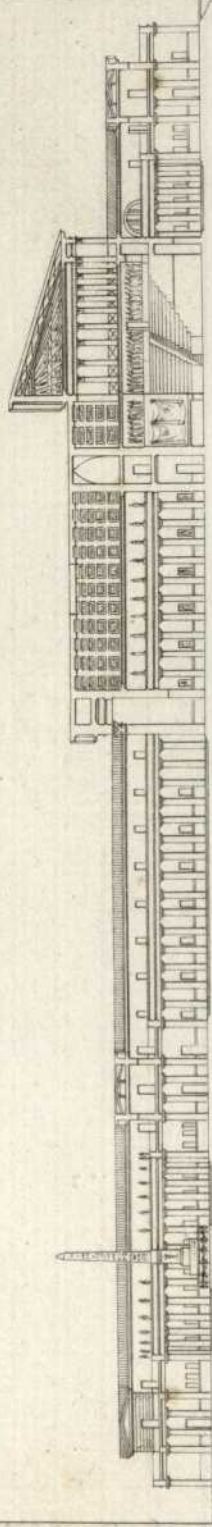

- A. Cirque entouré de salles pour les exercices du corps.
- B. Cour entourée de salles pour les exercices de l'esprit.
- C. Cours des Réfectoires Cuernée &c.
- D. Chapelle.

- E. Salle pour la distribution des prix.
  - F. Amphithéâtre de Physique, Chimie &c.
  - G. Jardins.
- Au 1<sup>r</sup> sont les Dortoirs les logements de Professeurs et la Bibliothèque.

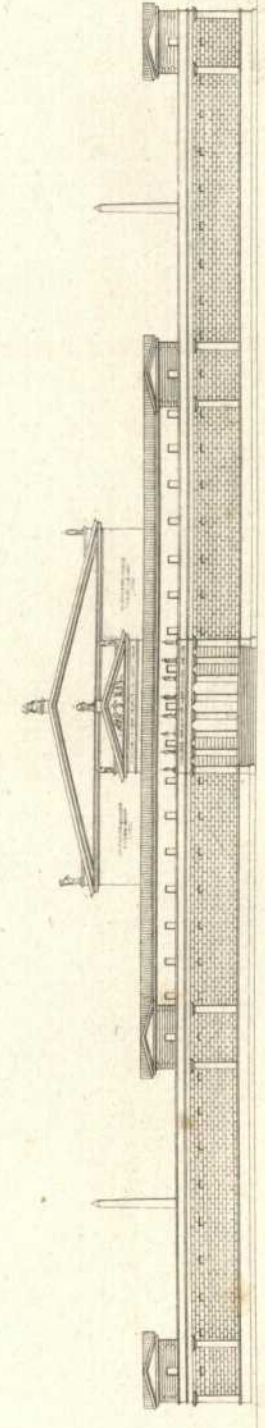

Gravé par C. Normand