
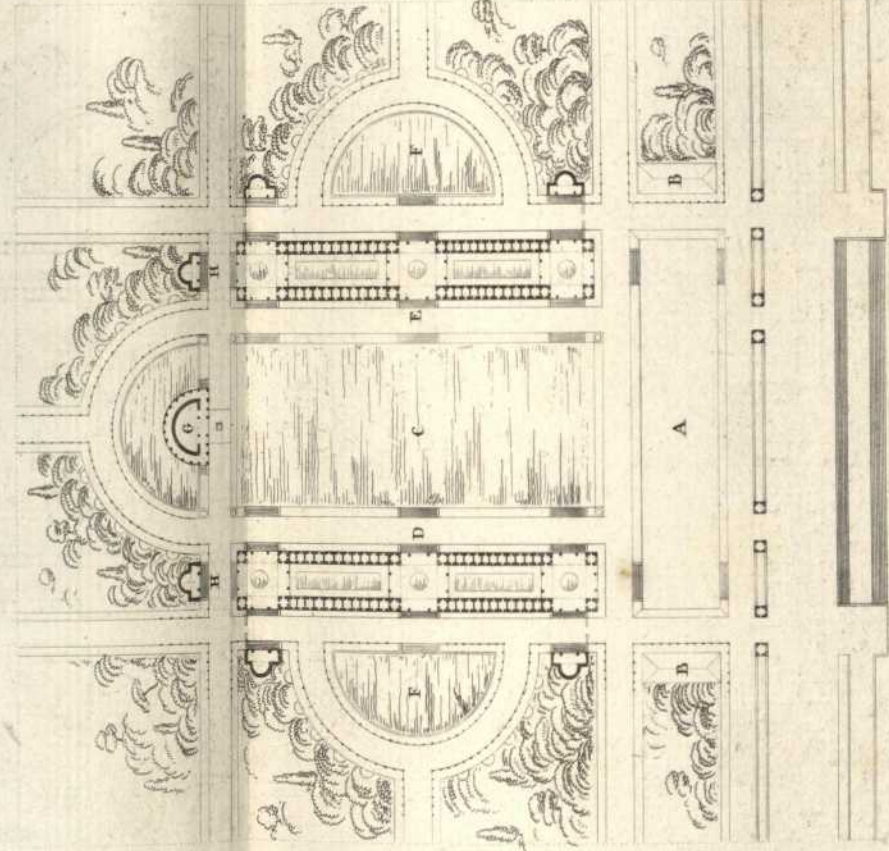


---

<b>Persistenter Identifier:</b>	1606749794825_2
<b>Titel:</b>	Précis des leçons d'architecture données à l'Ecole Polytechnique (second volume)
<b>Autor:</b>	Durand, Jean-Nicolas-Louis
<b>Ort:</b>	Paris
<b>Datierung:</b>	1805
<b>Strukturtyp:</b>	volume
<b>Lizenz:</b>	<a href="https://creativecommons.org/publicdomain/mark/1.0/deed.de">https://creativecommons.org/publicdomain/mark/1.0/deed.de</a>
<b>PURL:</b>	<a href="https://digibus.ub.uni-stuttgart.de/viewer/image/1606749794825_2/1/">https://digibus.ub.uni-stuttgart.de/viewer/image/1606749794825_2/1/</a>
<b>Abschnitt:</b>	Planche 17: Bains publics
<b>Strukturtyp:</b>	illustration
<b>Lizenz:</b>	<a href="https://creativecommons.org/publicdomain/mark/1.0/deed.de">https://creativecommons.org/publicdomain/mark/1.0/deed.de</a>
<b>PURL:</b>	<a href="https://digibus.ub.uni-stuttgart.de/viewer/image/1606749794825_2/150/LOG_0030/">https://digibus.ub.uni-stuttgart.de/viewer/ image/1606749794825_2/150/LOG_0030/</a>

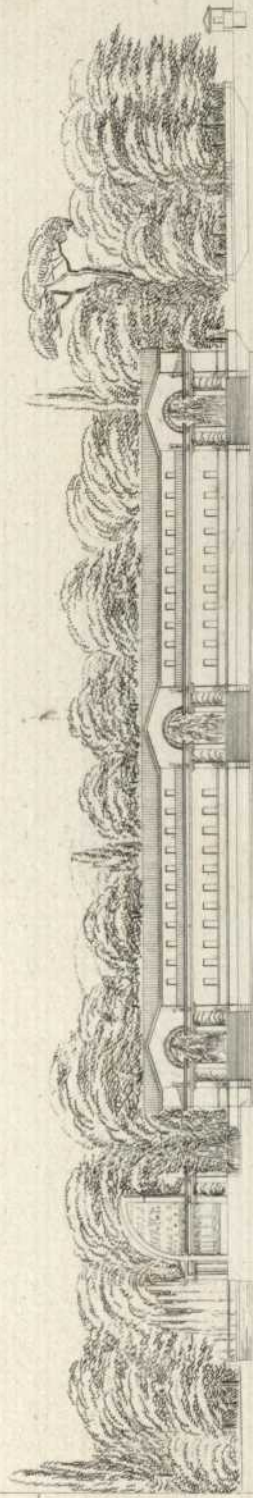

- A Esplanade.
- B Administration.
- C Pièce d'eau pour la jouë.
- D Bain des hommes.

- E Bain des femmes.
- F Bain découverte.
- G Restaurant.
- H Café, Jeux &c.

