


-
- Persistenter Identifier:** 1607588085438
- Titel:** Veves Et Parties Principales de Louis-Bourg, à Son Altesse Sre, Monsgr. le Duc Regnent de Wurtemberg ... = Prospect und Theile des Fürstl. Hauses und Gartens Ludwigs-burg, Des Durchl. Fürsten und Herrens, Herrens Eberhard Ludwigen Hertzogen zu Wurtemberg und Teck ...
- Autor:** Nette, Johann Friedrich
- Ort:** Augsburg
- Datierung:** [um 1709]
- Signatur:** 1833
- Strukturtyp:** monograph
- Lizenz:** <https://creativecommons.org/licenses/by-sa/4.0/>
- PURL:** <https://digibus.ub.uni-stuttgart.de/viewer/image/1607588085438/1/>
- Abschnitt:** Plan general du 1.re Etage de Louisbourg. Haupt Grundriß deß ersten Stockwerks vom ganzen Ludwigsburg.
- Strukturtyp:** illustration
- Lizenz:** <https://creativecommons.org/licenses/by-sa/4.0/>
- PURL:** https://digibus.ub.uni-stuttgart.de/viewer/image/1607588085438/30/LOG_0010/

PLAN GENERAL
du 1^{re} Etage de
Louisbourg.

1. le Corps du Logis.
2. les Ailes du Corps du Logis.
3. le Bain.
4. la Grotte.
5. les Cours des Officiers.
6. les belles Ecuries.
7. Casernes des Infanterie.
8. Casernes des Cavallerie.
9. Canal.
10. Maisons des Officiers.
11. les Ecuries Communes.
12. Remise de Carosies.
13. Logement des Cavaliers et de la Chancellerie.
14. Grand Perron par on l'on descend dans le Jardin.
15. Passage tout a l'entour de la Maison.

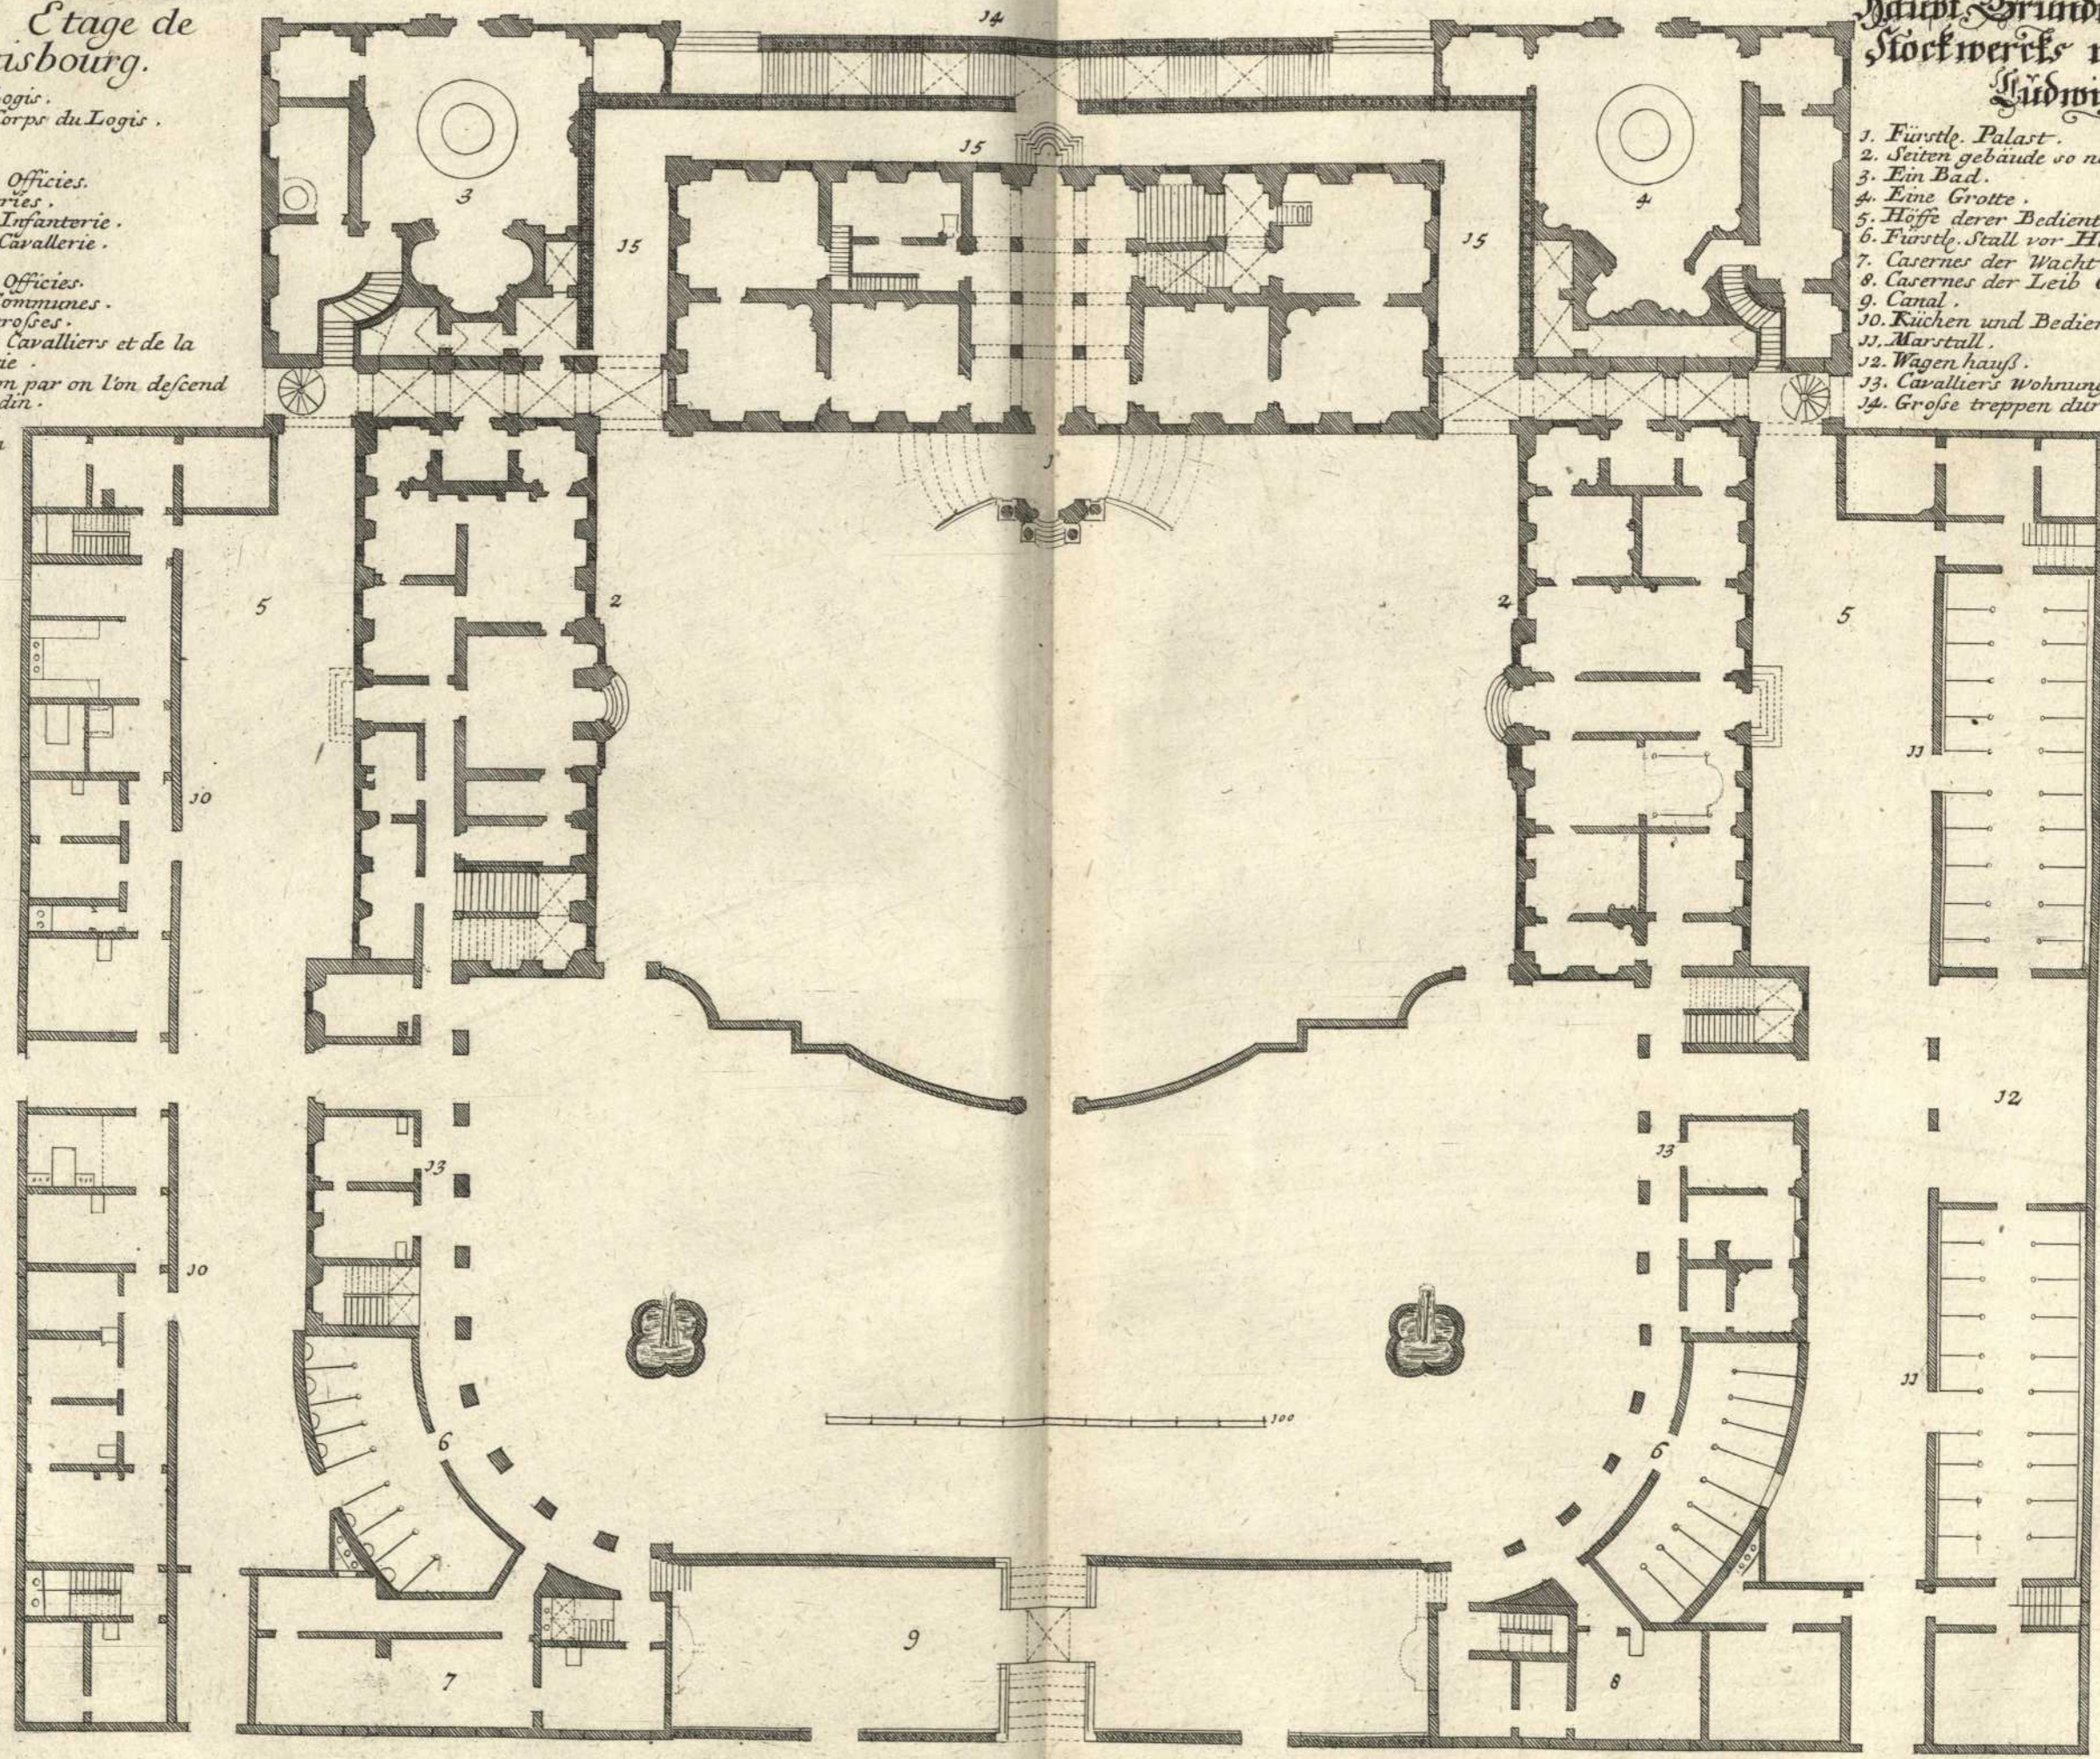

Haupt Grundriß des ersten
Stockwerks vom ganzen
Ludwigsburg.

1. Fürstl. Palast.
2. Seiten gebäude so noch darzu gehören.
3. Ein Bad.
4. Eine Grotte.
5. Höffe derer Bedienten.
6. Fürstl. Stall vor Hand Pferd.
7. Casernes der Wacht.
8. Casernes der Leib Garde.
9. Canal.
10. Küchen und Bedienten Wohnung.
11. Marstall.
12. Wagen hauff.
13. Cavaliers Wohnung und Cancellai.
14. Große treppen durch welche man in den hintern Gar- ten absteiget.
15. Offner ungang- ion den ganzen Pallast.