


- 
- Persistenter Identifier:** 1607588085438
- Titel:** Veves Et Parties Principales de Louis-Bourg, à Son Altesse Sre, Monsgr. le Duc Regnent de Wurtemberg ... = Prospect und Theile des Fürstl. Hauses und Gartens Ludwigs-burg, Des Durchl. Fürsten und Herrens, Herrens Eberhard Ludwigen Hertzogen zu Wurtemberg und Teck ...
- Autor:** Nette, Johann Friedrich
- Ort:** Augsburg
- Datierung:** [um 1709]
- Signatur:** 1833
- Strukturtyp:** monograph
- Lizenz:** <https://creativecommons.org/licenses/by-sa/4.0/>
- PURL:** <https://digibus.ub.uni-stuttgart.de/viewer/image/1607588085438/1/>
- Abschnitt:** Plan du bell Etage. Grundriß des zweiten Stockwerks.
- Strukturtyp:** illustration
- Lizenz:** <https://creativecommons.org/licenses/by-sa/4.0/>
- PURL:** [https://digibus.ub.uni-stuttgart.de/viewer/image/1607588085438/36/LOG\\_0012/](https://digibus.ub.uni-stuttgart.de/viewer/image/1607588085438/36/LOG_0012/)

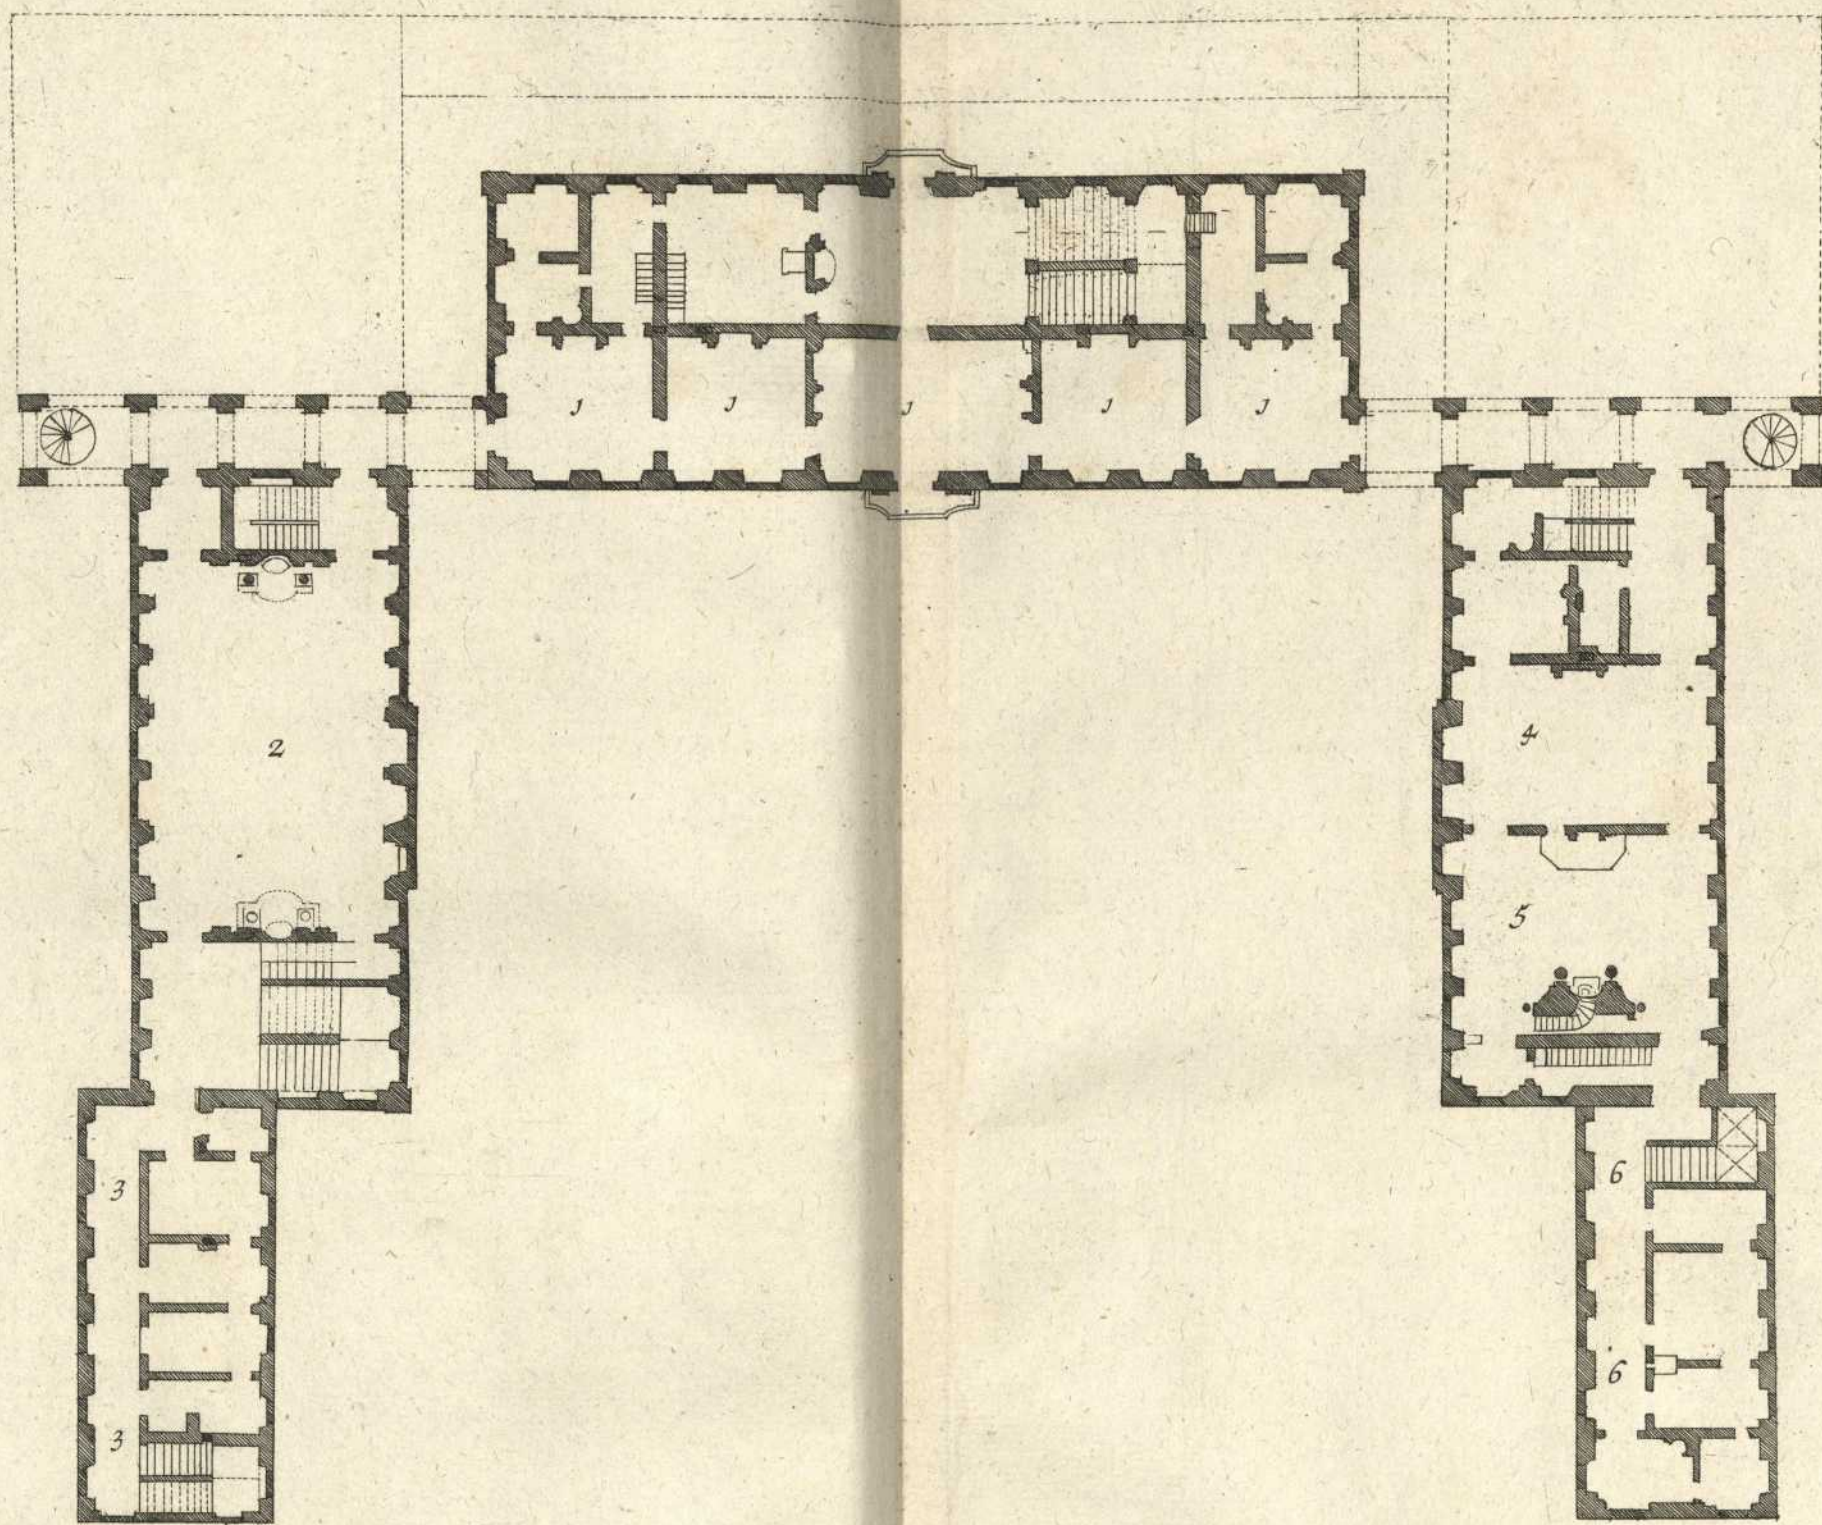

*Cum Gratia et Privilegio Sac. Cas. Maj.*

*Plan du bell Etage.*

1. Les Appartements de S. Al. Sr. 2. Grand Saale. 4. Petit Saal. 5. la Chapelle.  
3. 6. Pour les Cavalliers et la Chancellerie.

*Jeremias Wolff excud. Aug. vind.*

*Grundriß des 2<sup>ten</sup> Stockwercks*

1. Fürstl. Wohn Gemächer. 2. Großer Saal. 3. Cavalliers Wohnung. 4. Kleiner Saal.  
5. Hoff Capelle. 6. Cantzelej.