


- 
- Persistenter Identifier:** 1607588085438
- Titel:** Veves Et Parties Principales de Louis-Bourg, à Son Altesse Sre, Monsgr. le Duc Regnent de Wurtemberg ... = Prospect und Theile des Fürstl. Hauses und Gartens Ludwigs-burg, Des Durchl. Fürsten und Herrens, Herrens Eberhard Ludwigen Hertzogen zu Wurtemberg und Teck ...
- Autor:** Nette, Johann Friedrich
- Ort:** Augsburg
- Datierung:** [um 1709]
- Signatur:** 1833
- Strukturtyp:** monograph
- Lizenz:** <https://creativecommons.org/licenses/by-sa/4.0/>
- PURL:** <https://digibus.ub.uni-stuttgart.de/viewer/image/1607588085438/1/>
- Abschnitt:** Plan General de Louisbourg avec la Ligne Horizontale. General Plan von Ludwigsburg mit feiner Horizontal Linie.
- Strukturtyp:** illustration
- Lizenz:** <https://creativecommons.org/licenses/by-sa/4.0/>
- PURL:** [https://digibus.ub.uni-stuttgart.de/viewer/image/1607588085438/39/LOG\\_0013/](https://digibus.ub.uni-stuttgart.de/viewer/image/1607588085438/39/LOG_0013/)

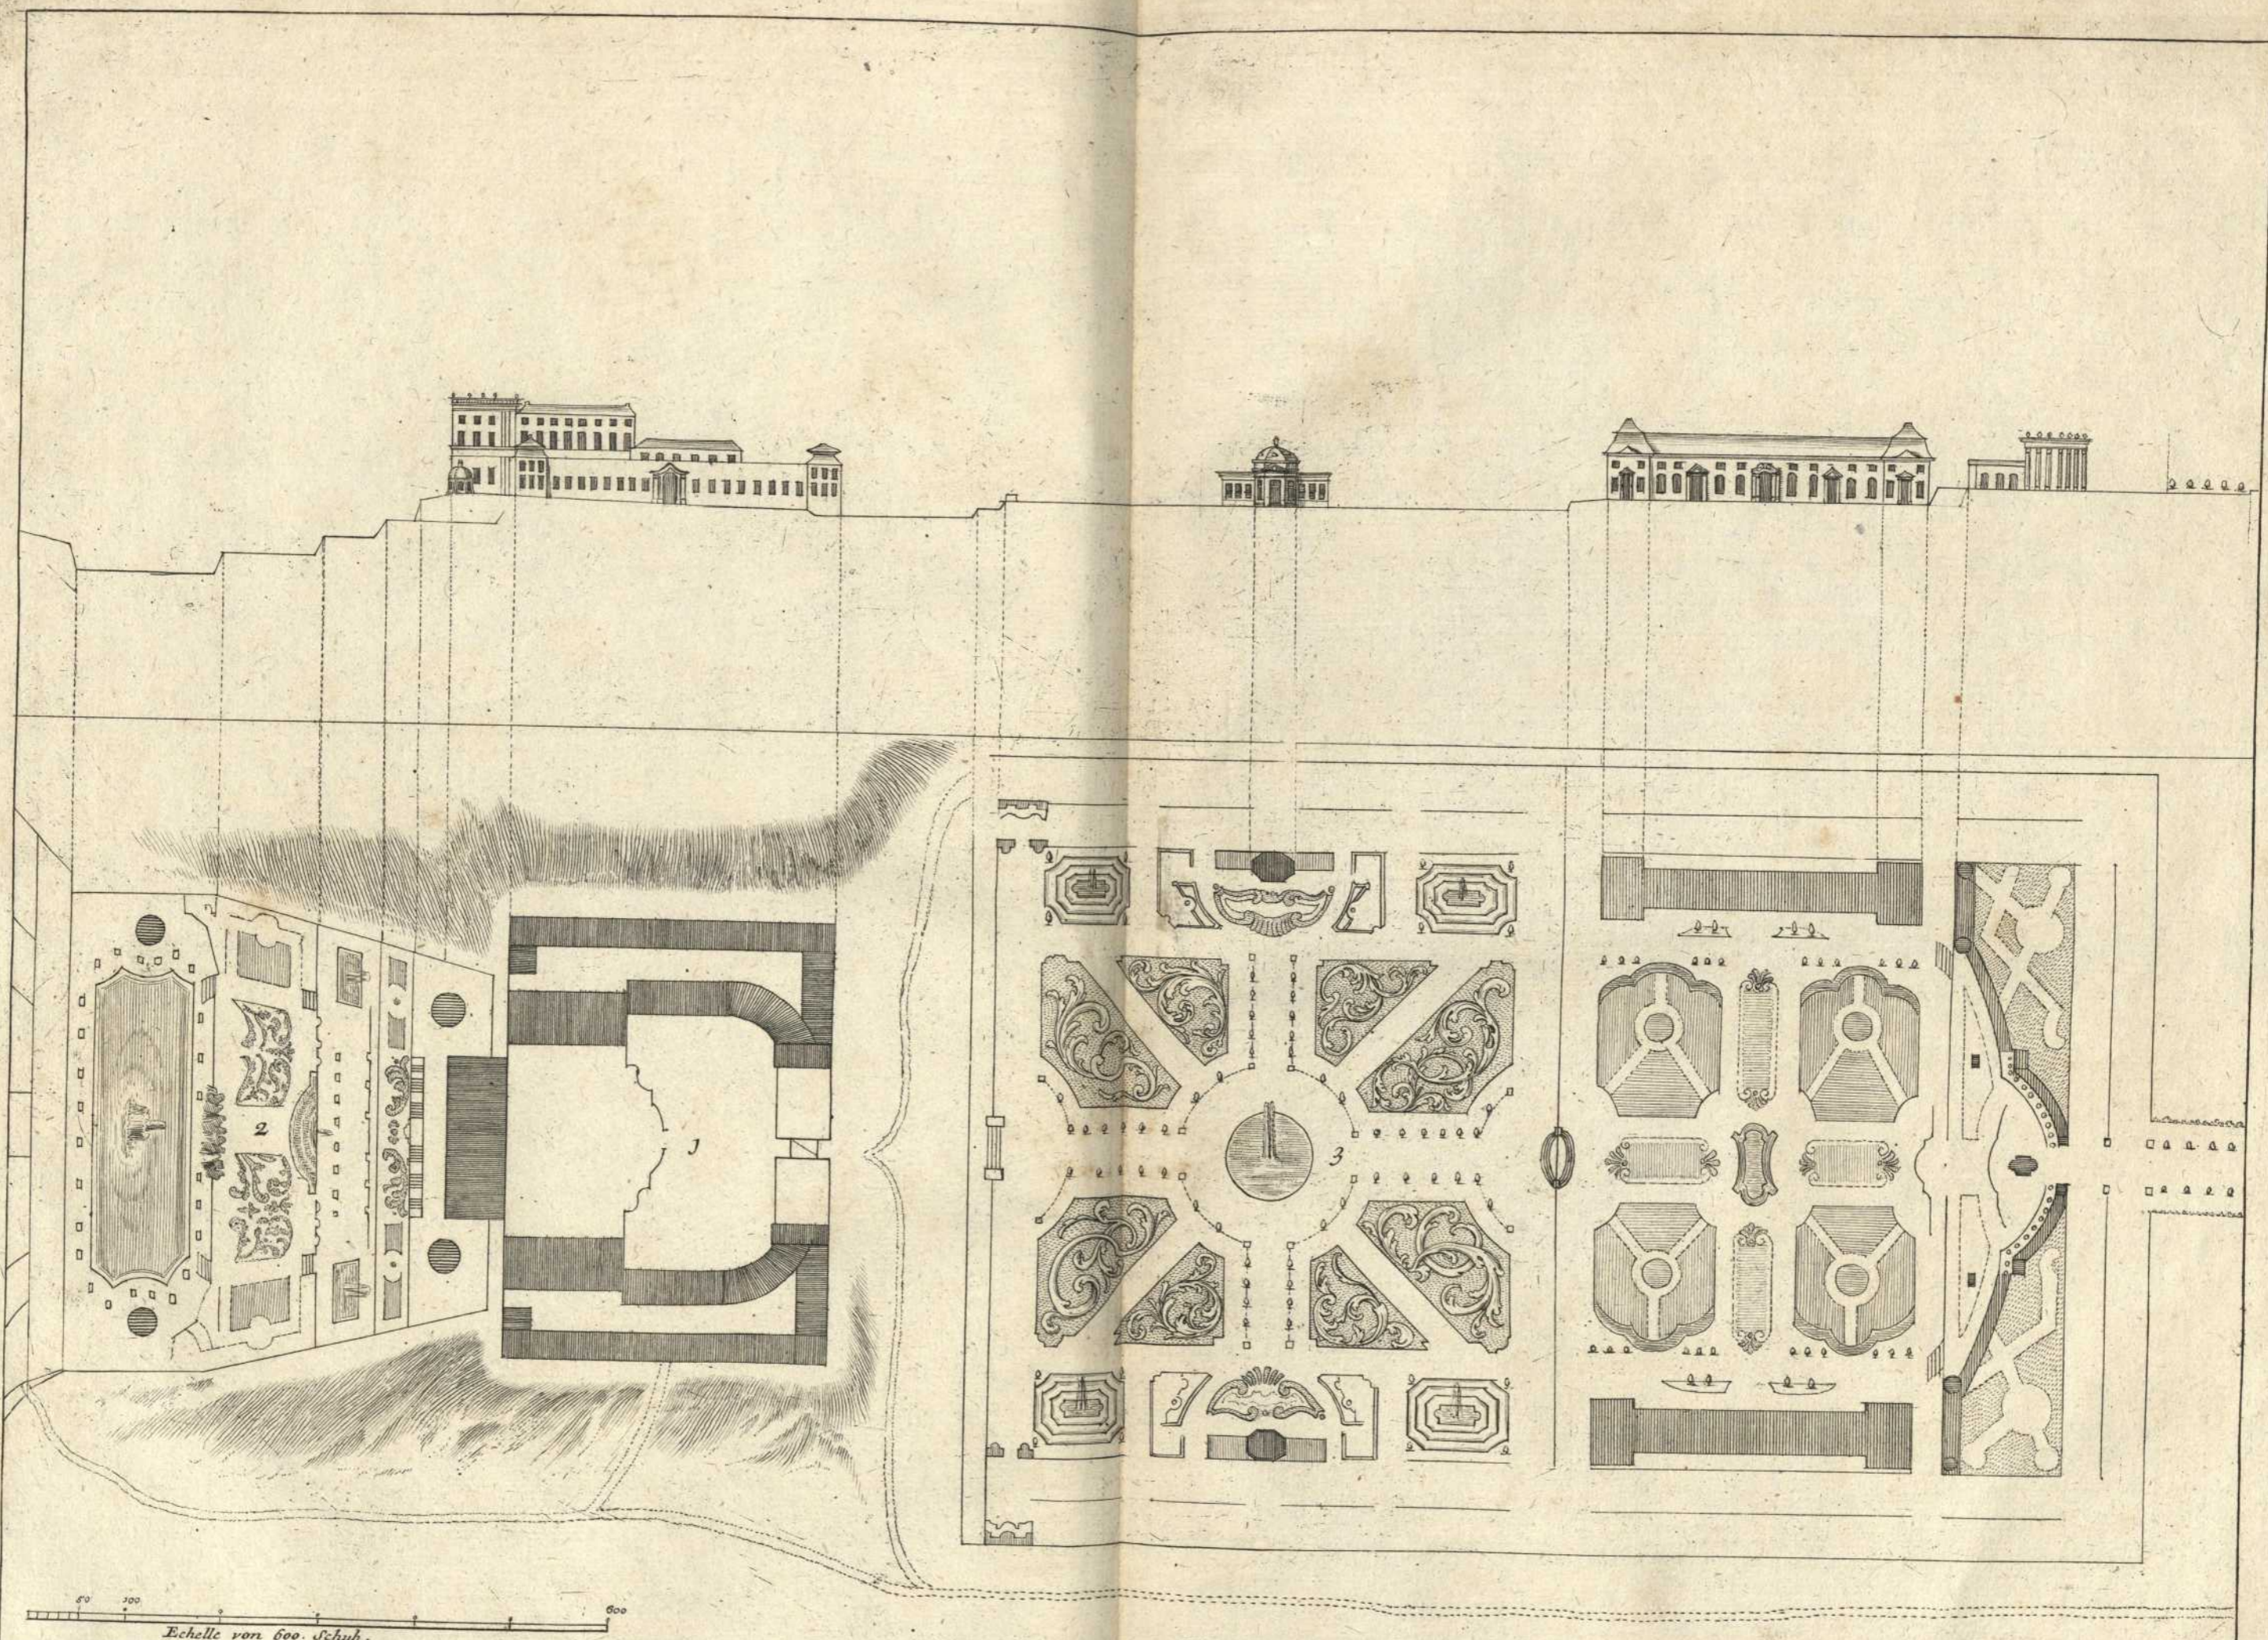

*Plan General de Louisbourg avec la Ligne Horizontale.*  
 1. le Palais. 2. le Grand Jardin. 3. le Jardin en Cascades, derriere le Palais.

*Cum Grata et Privileg. Sac: Cas. Majestatis.*

*General Plan von Ludwigsburg mit seiner Horizontal Linie.*  
 1. Der Palast. 2. der große vordere Garten. 3. der hindere Garten mit seinen Wasserfällen.

*Jeremias Wolff excud. Aug. Vind.*