




Vorder-Ansicht

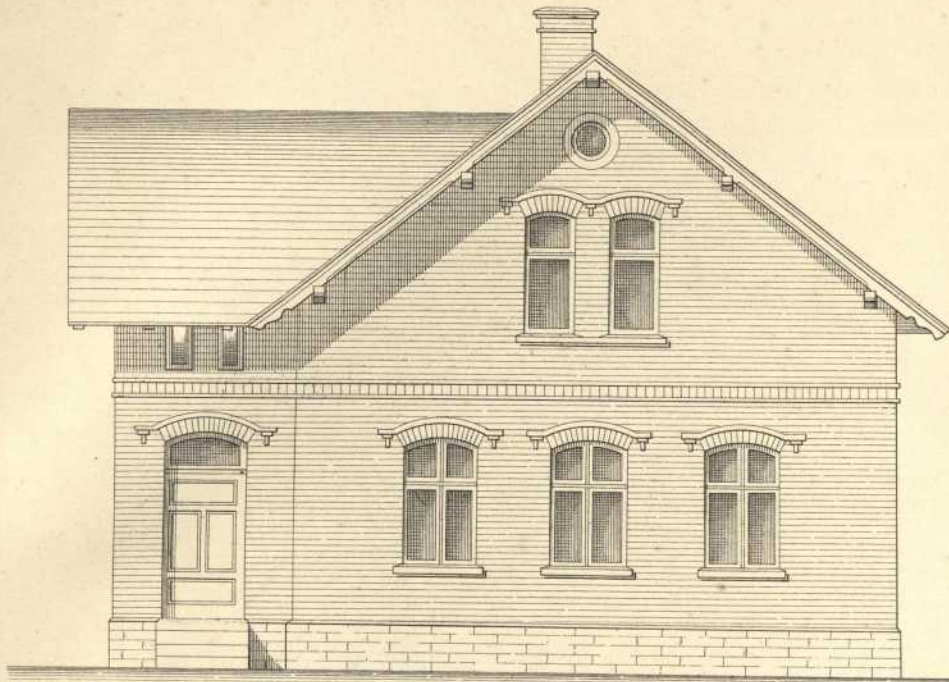


Schnitt A-B

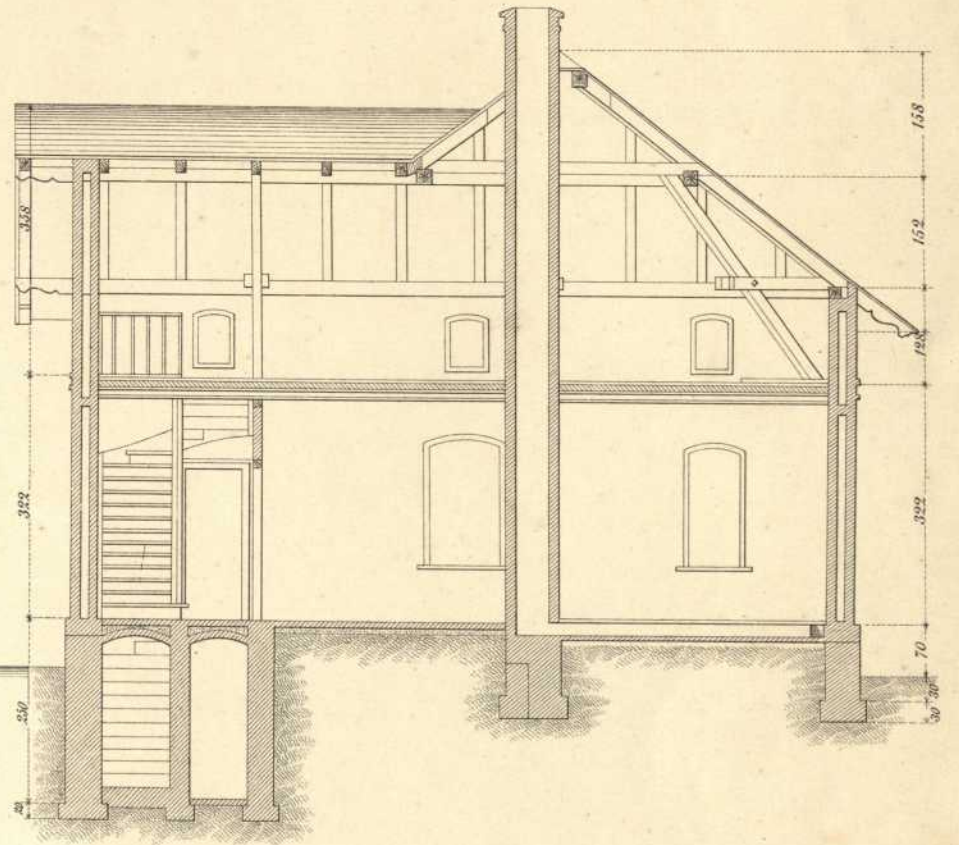

Erd-Geschoss.

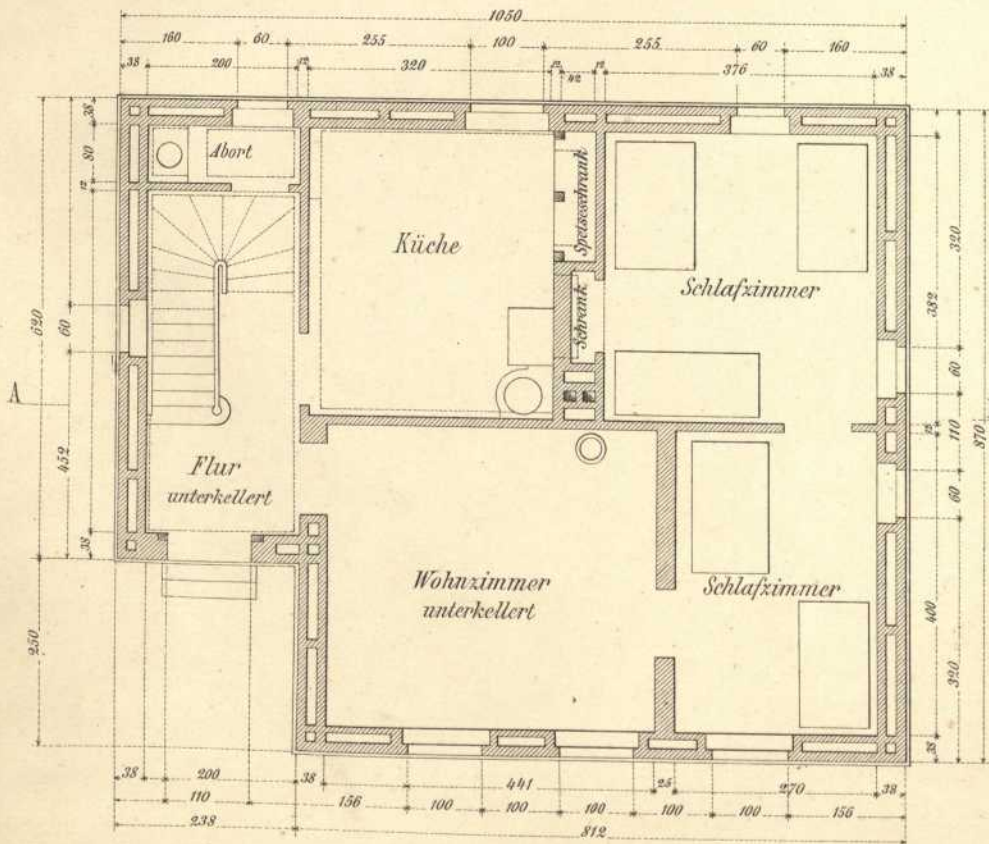

Halb-Geschoss.

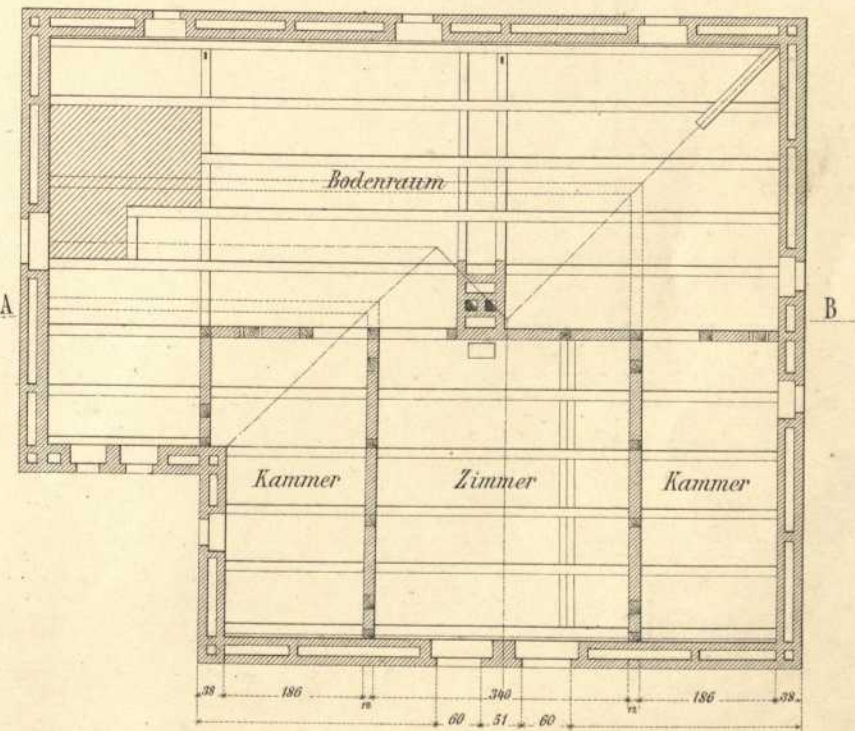

Maßstab 1:100.

