




Giebel - Ansicht.

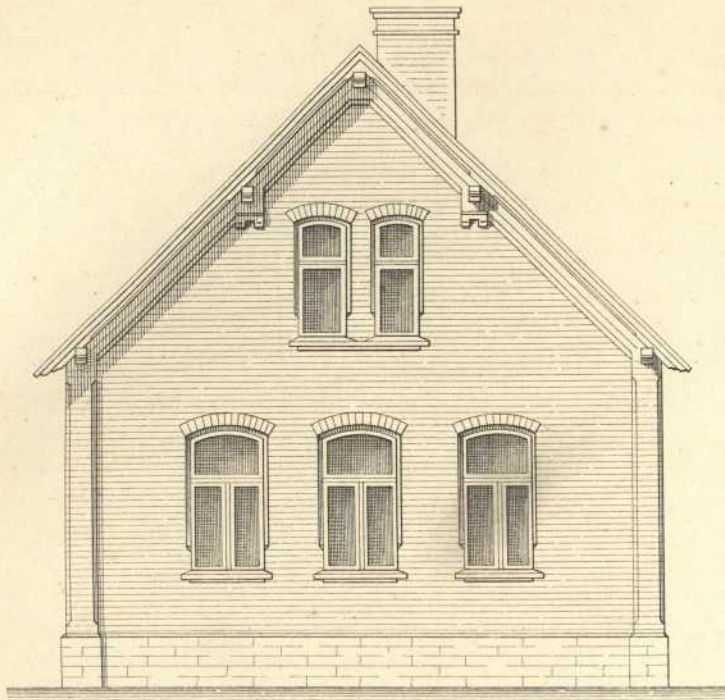


Schnitt A-B.

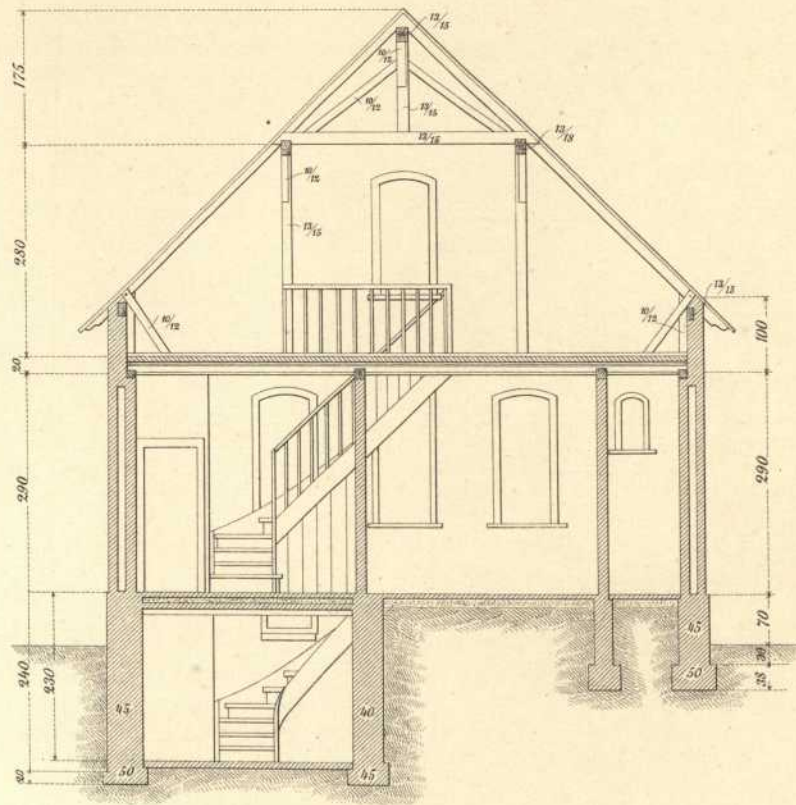

Erd - Geschoss.

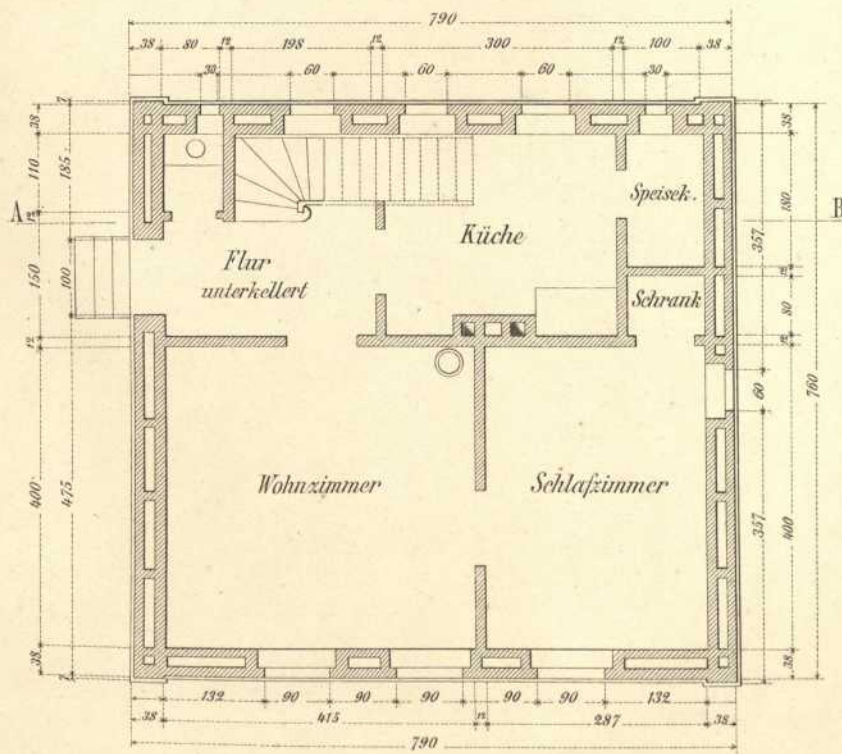

Halb - Geschoss.

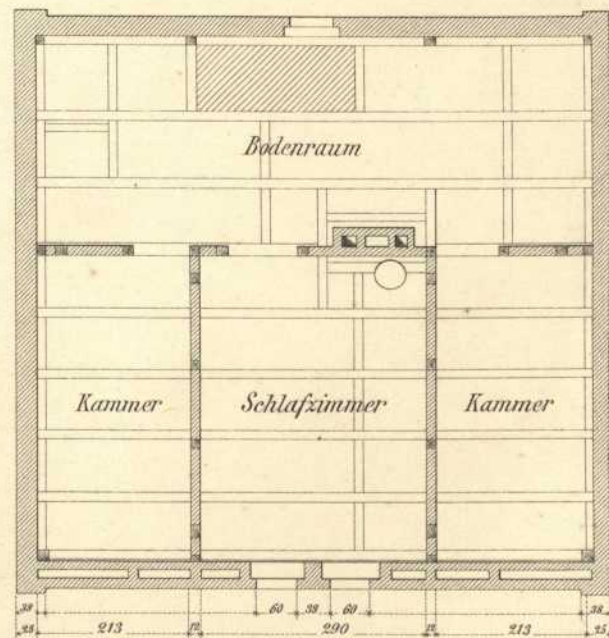

Maßstab 1:100.

