



Arbeiter-Wohnung für 2 Familien.

Blatt 1.

Ansicht

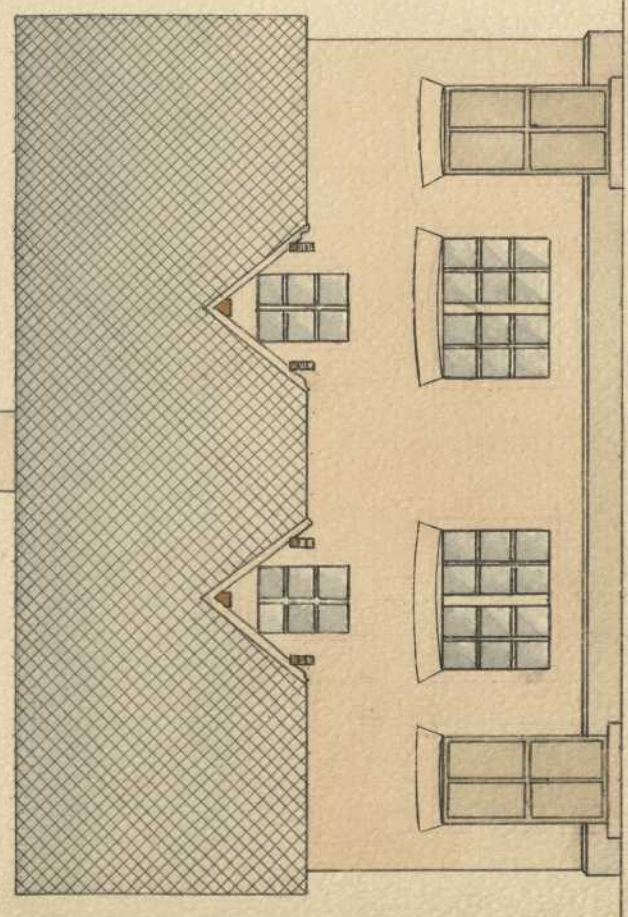

Ausschnitt ab.

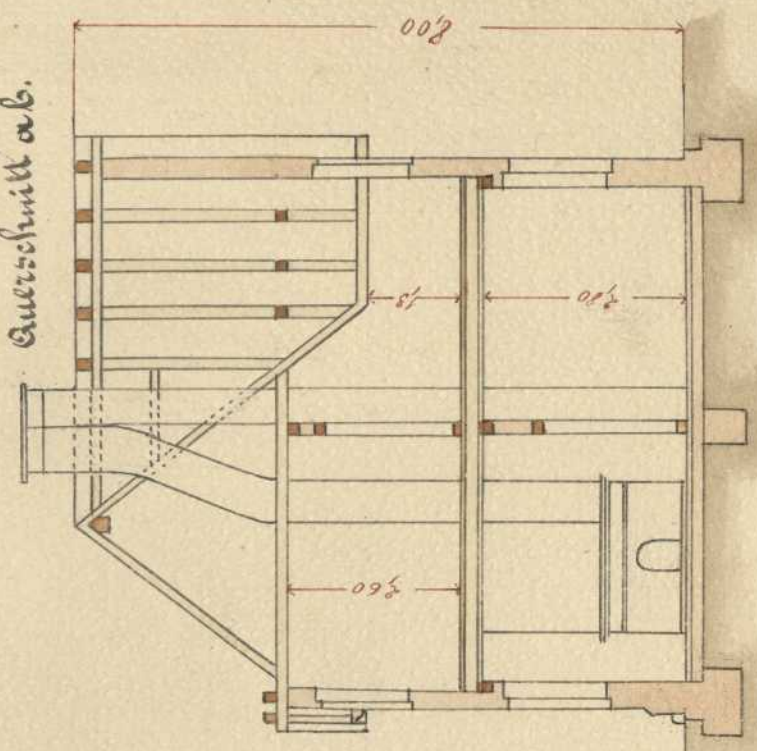

Maßstab 1:100.
1 cm = 1 met.

Endgeschoss

I Stock

