
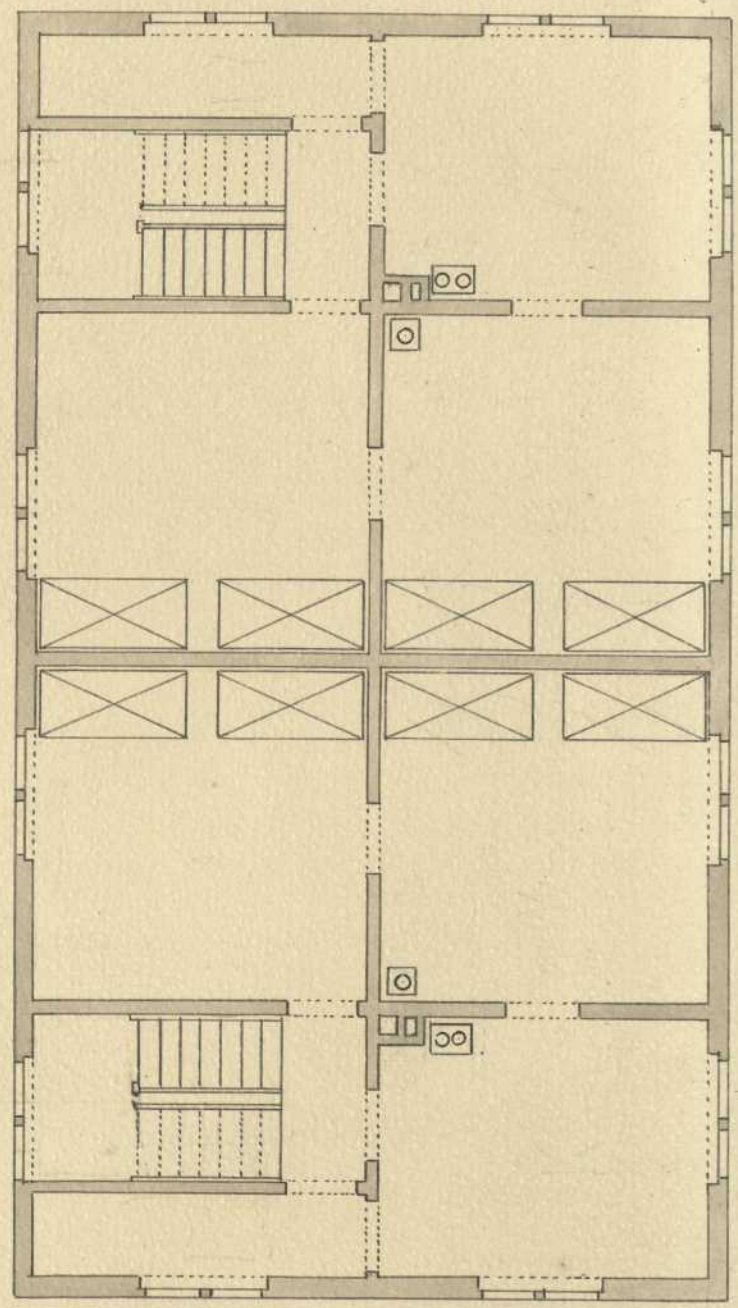


Arbeiter Erdgeschoss. Wohnungen.

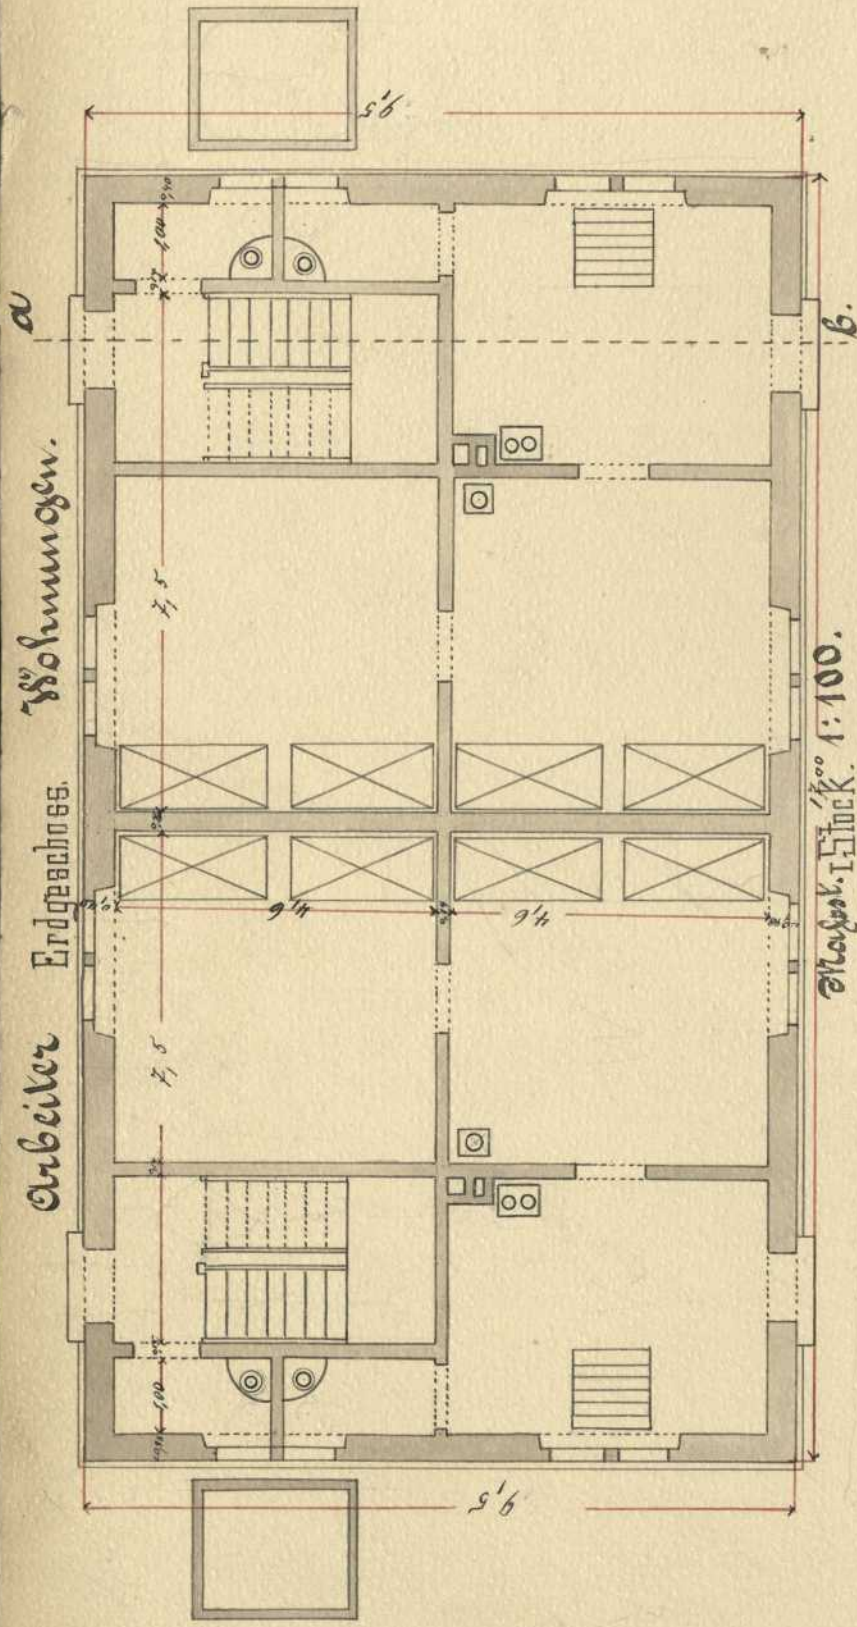

Maßstab. 1:100.