


Arbeiter = Wohnungen für 4 Familien

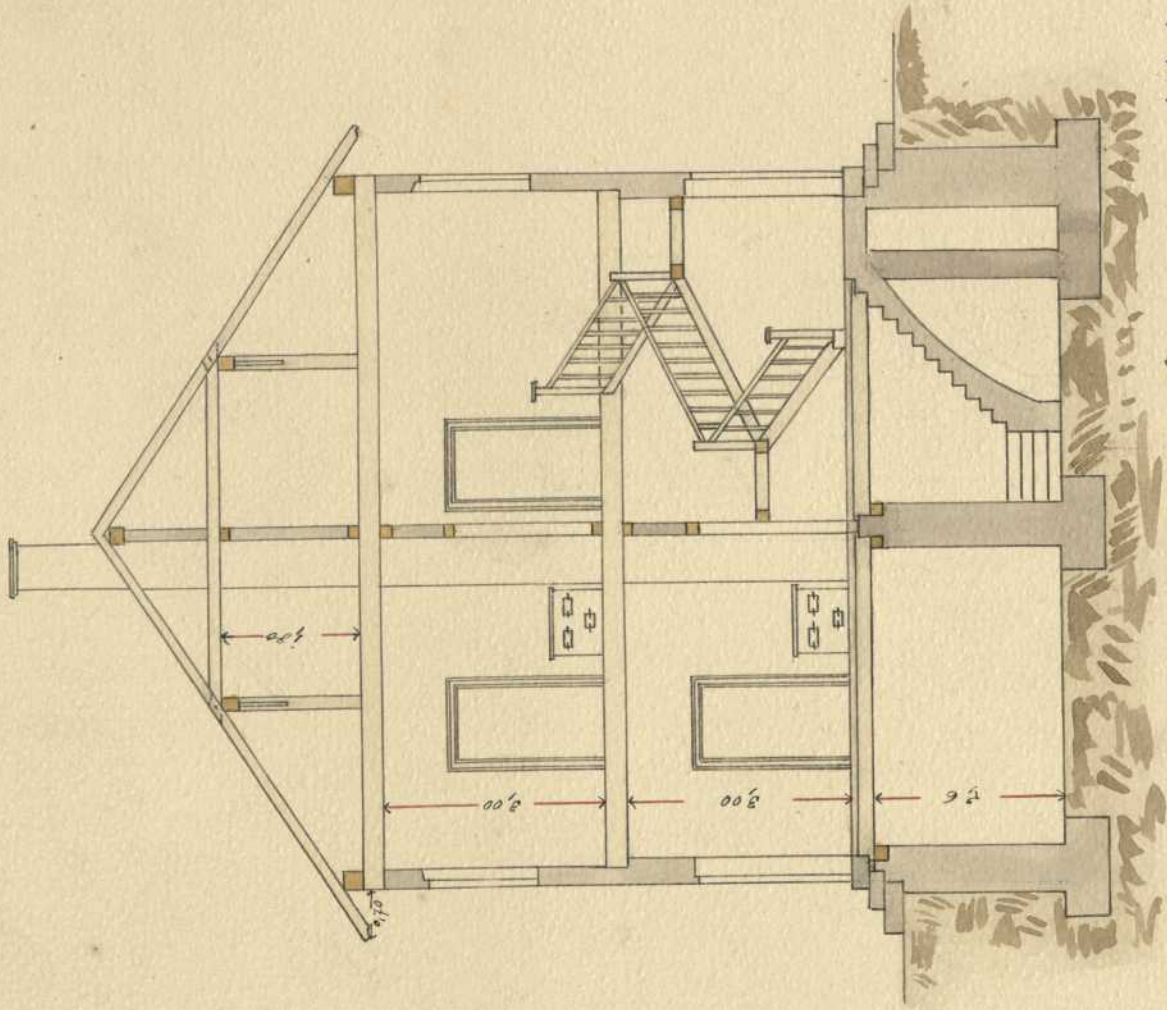

Querschnitt ab.  
Maßstab 1:100.

Situation.

