



Längenschnitt.

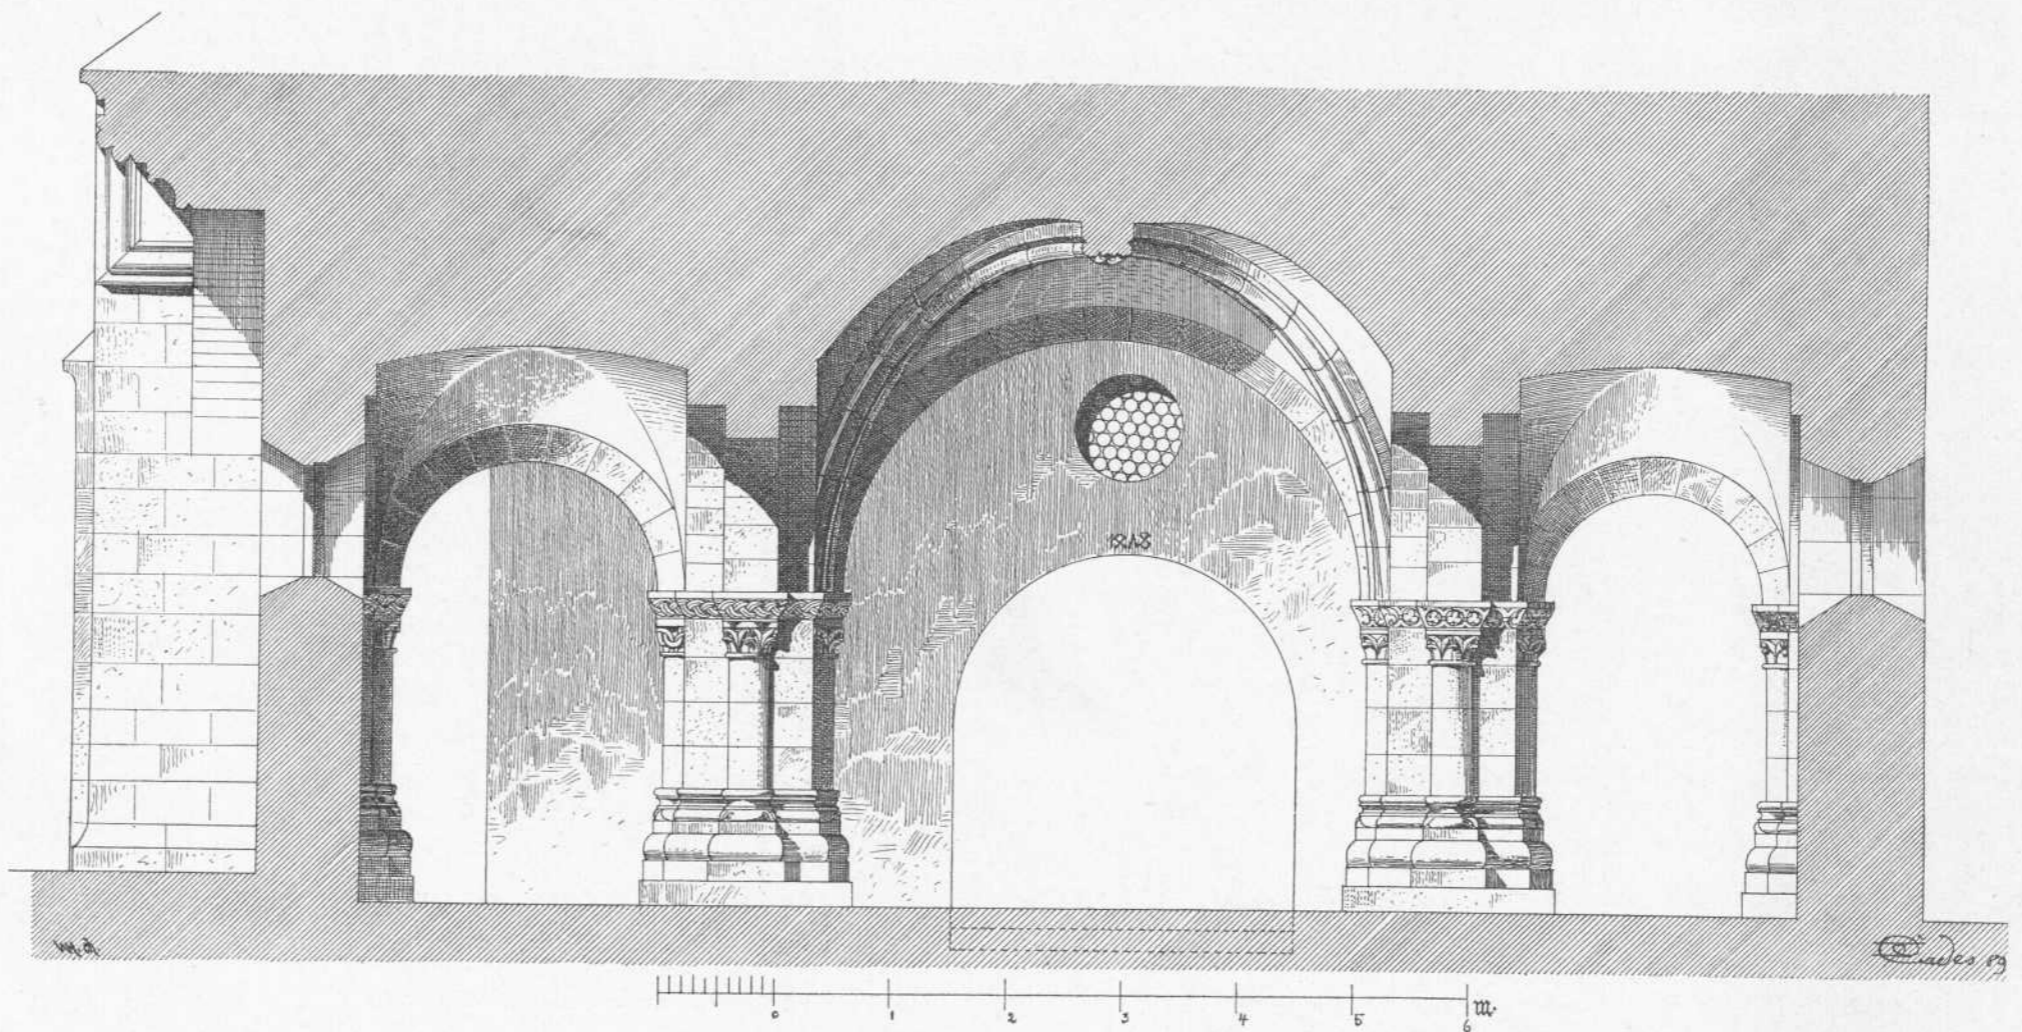

Querschnitt der Vorhalle.

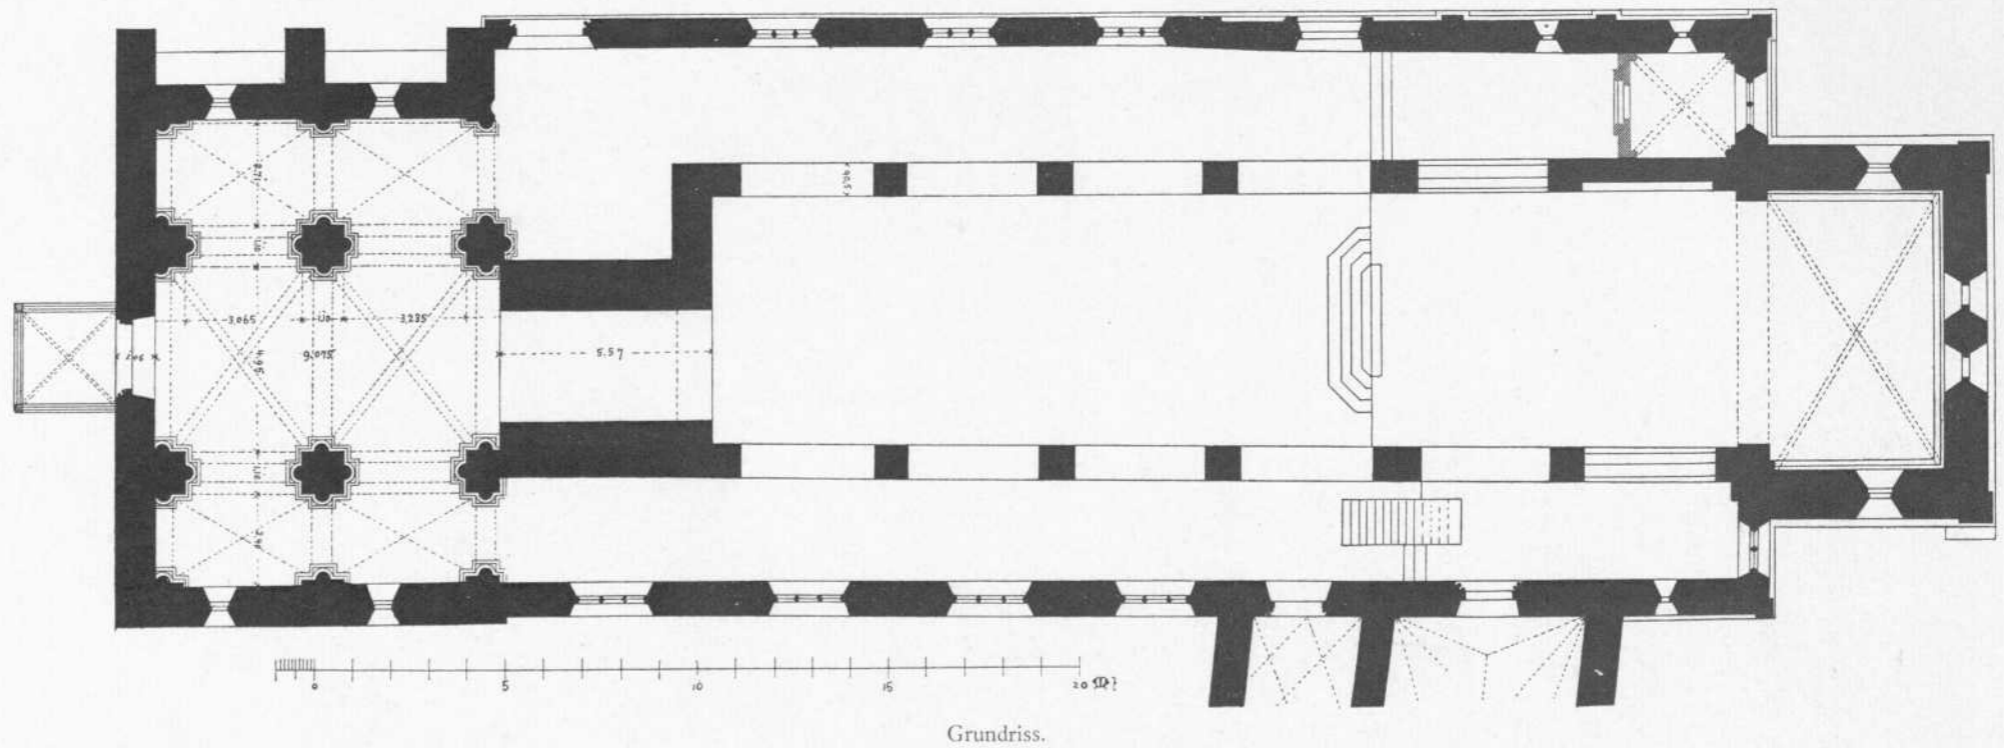

Grundriss.

Neckarkreis.

Klosterkirche in Denkendorf.

O. A. Esslingen.