



Oberer Grundriss.

Jagstkreis.

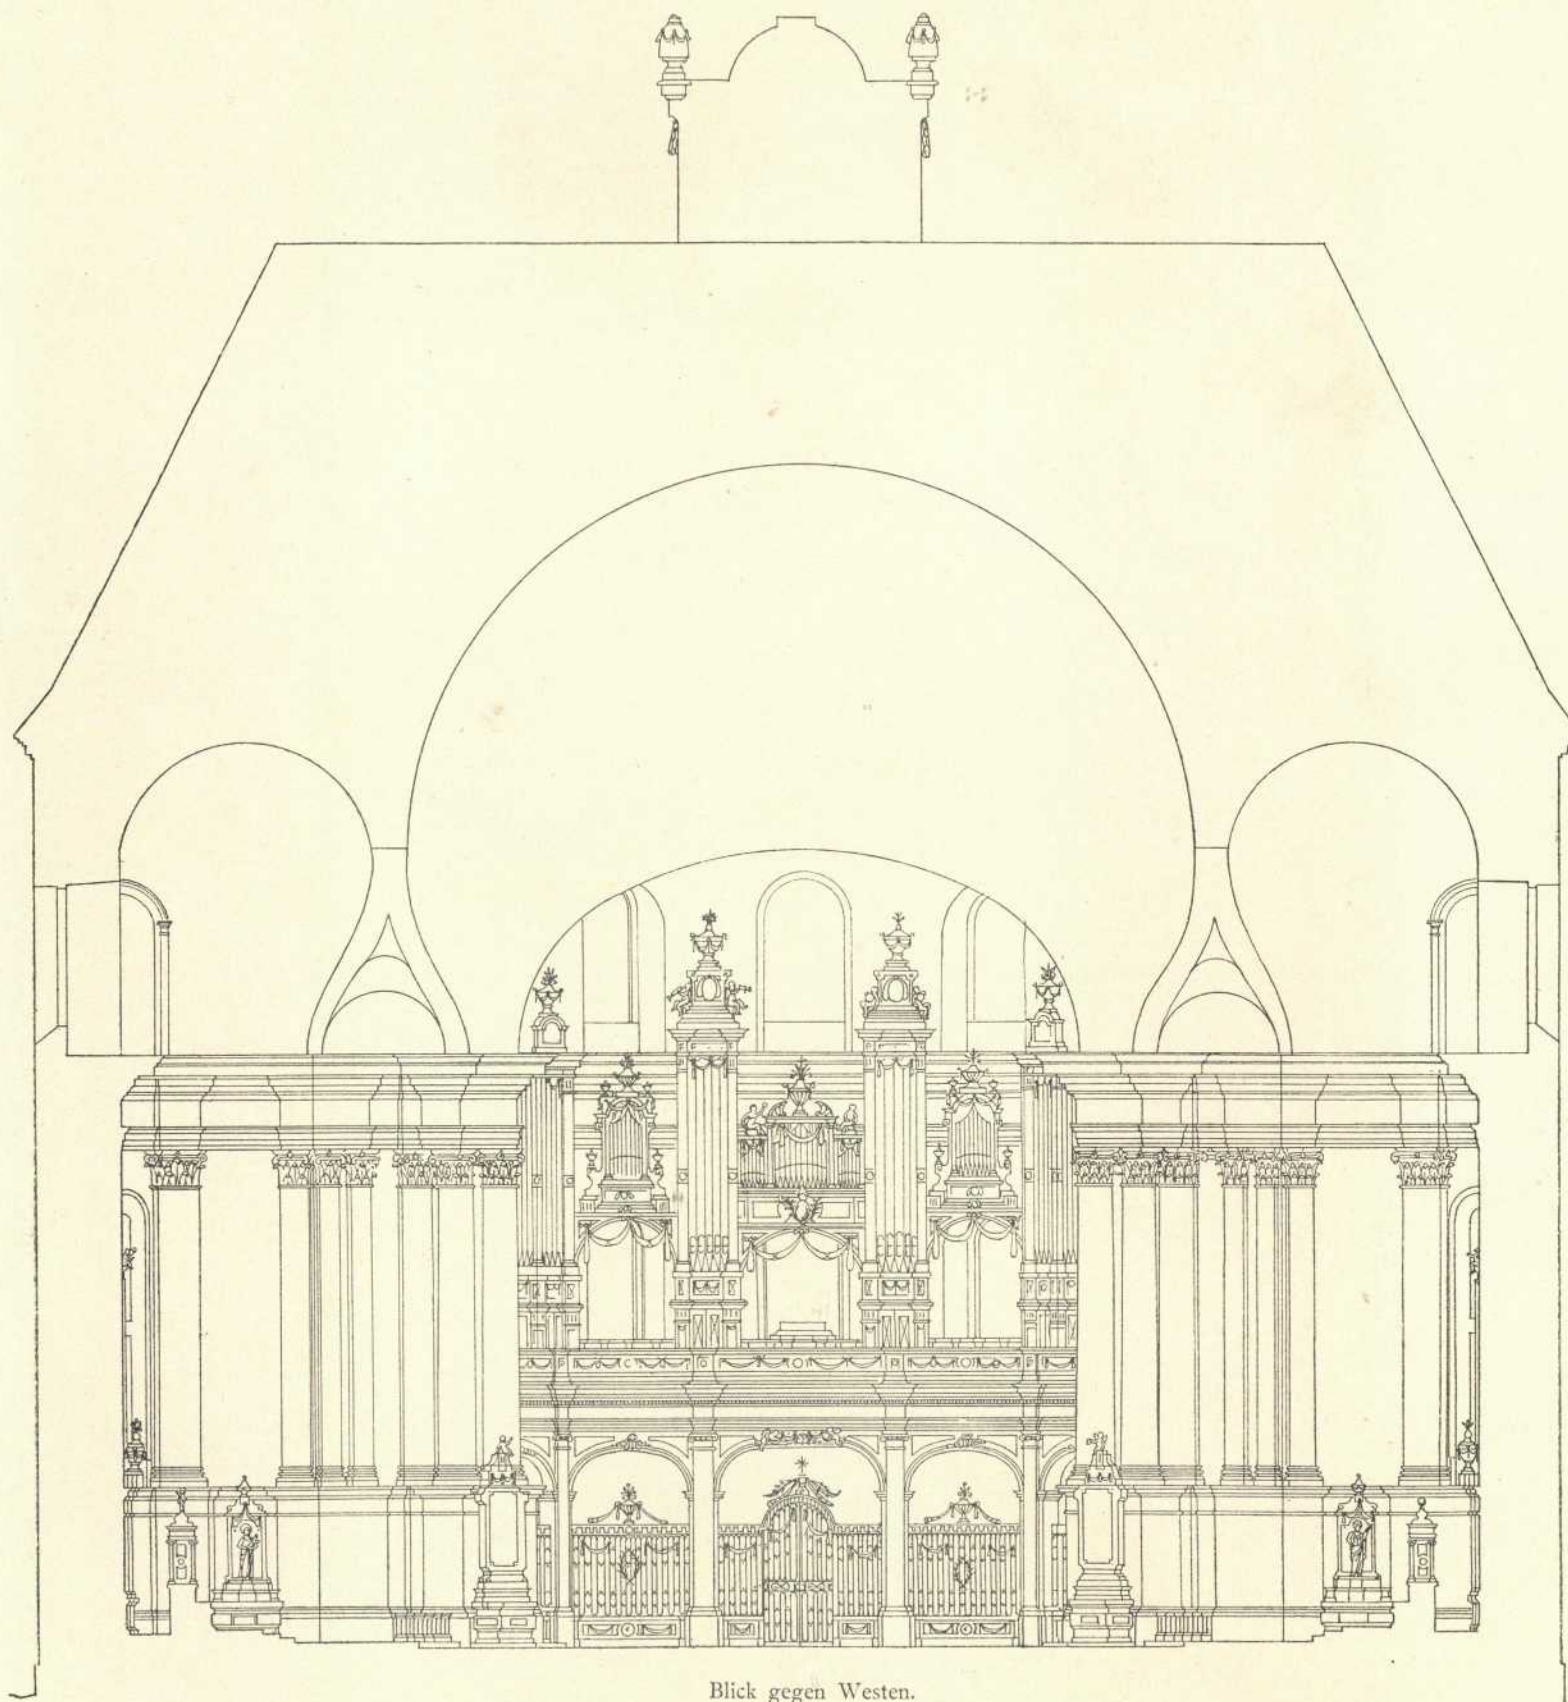

Blick gegen Westen.

Klosterkirche zu Neresheim.

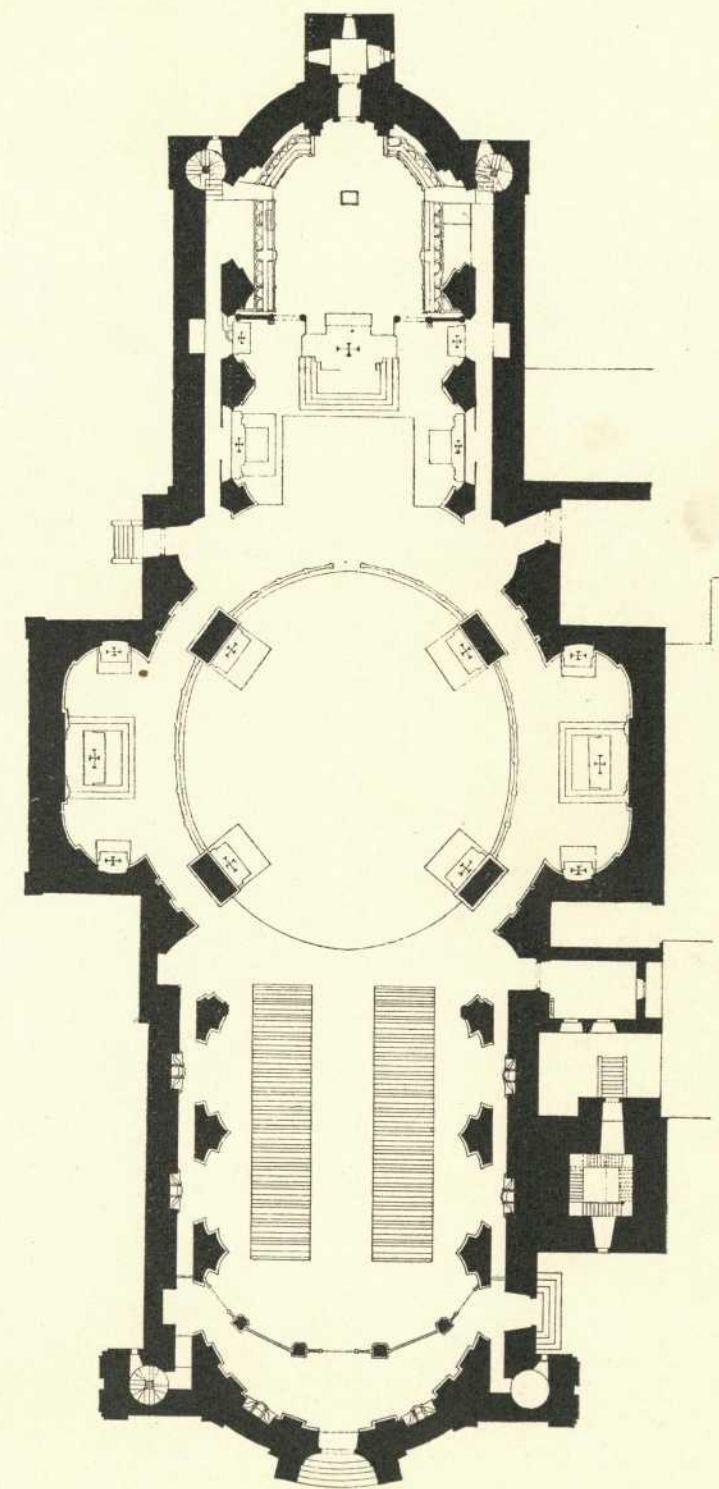

Unterer Grundriss.

O. A. Neresheim.