




Jagtkreis.

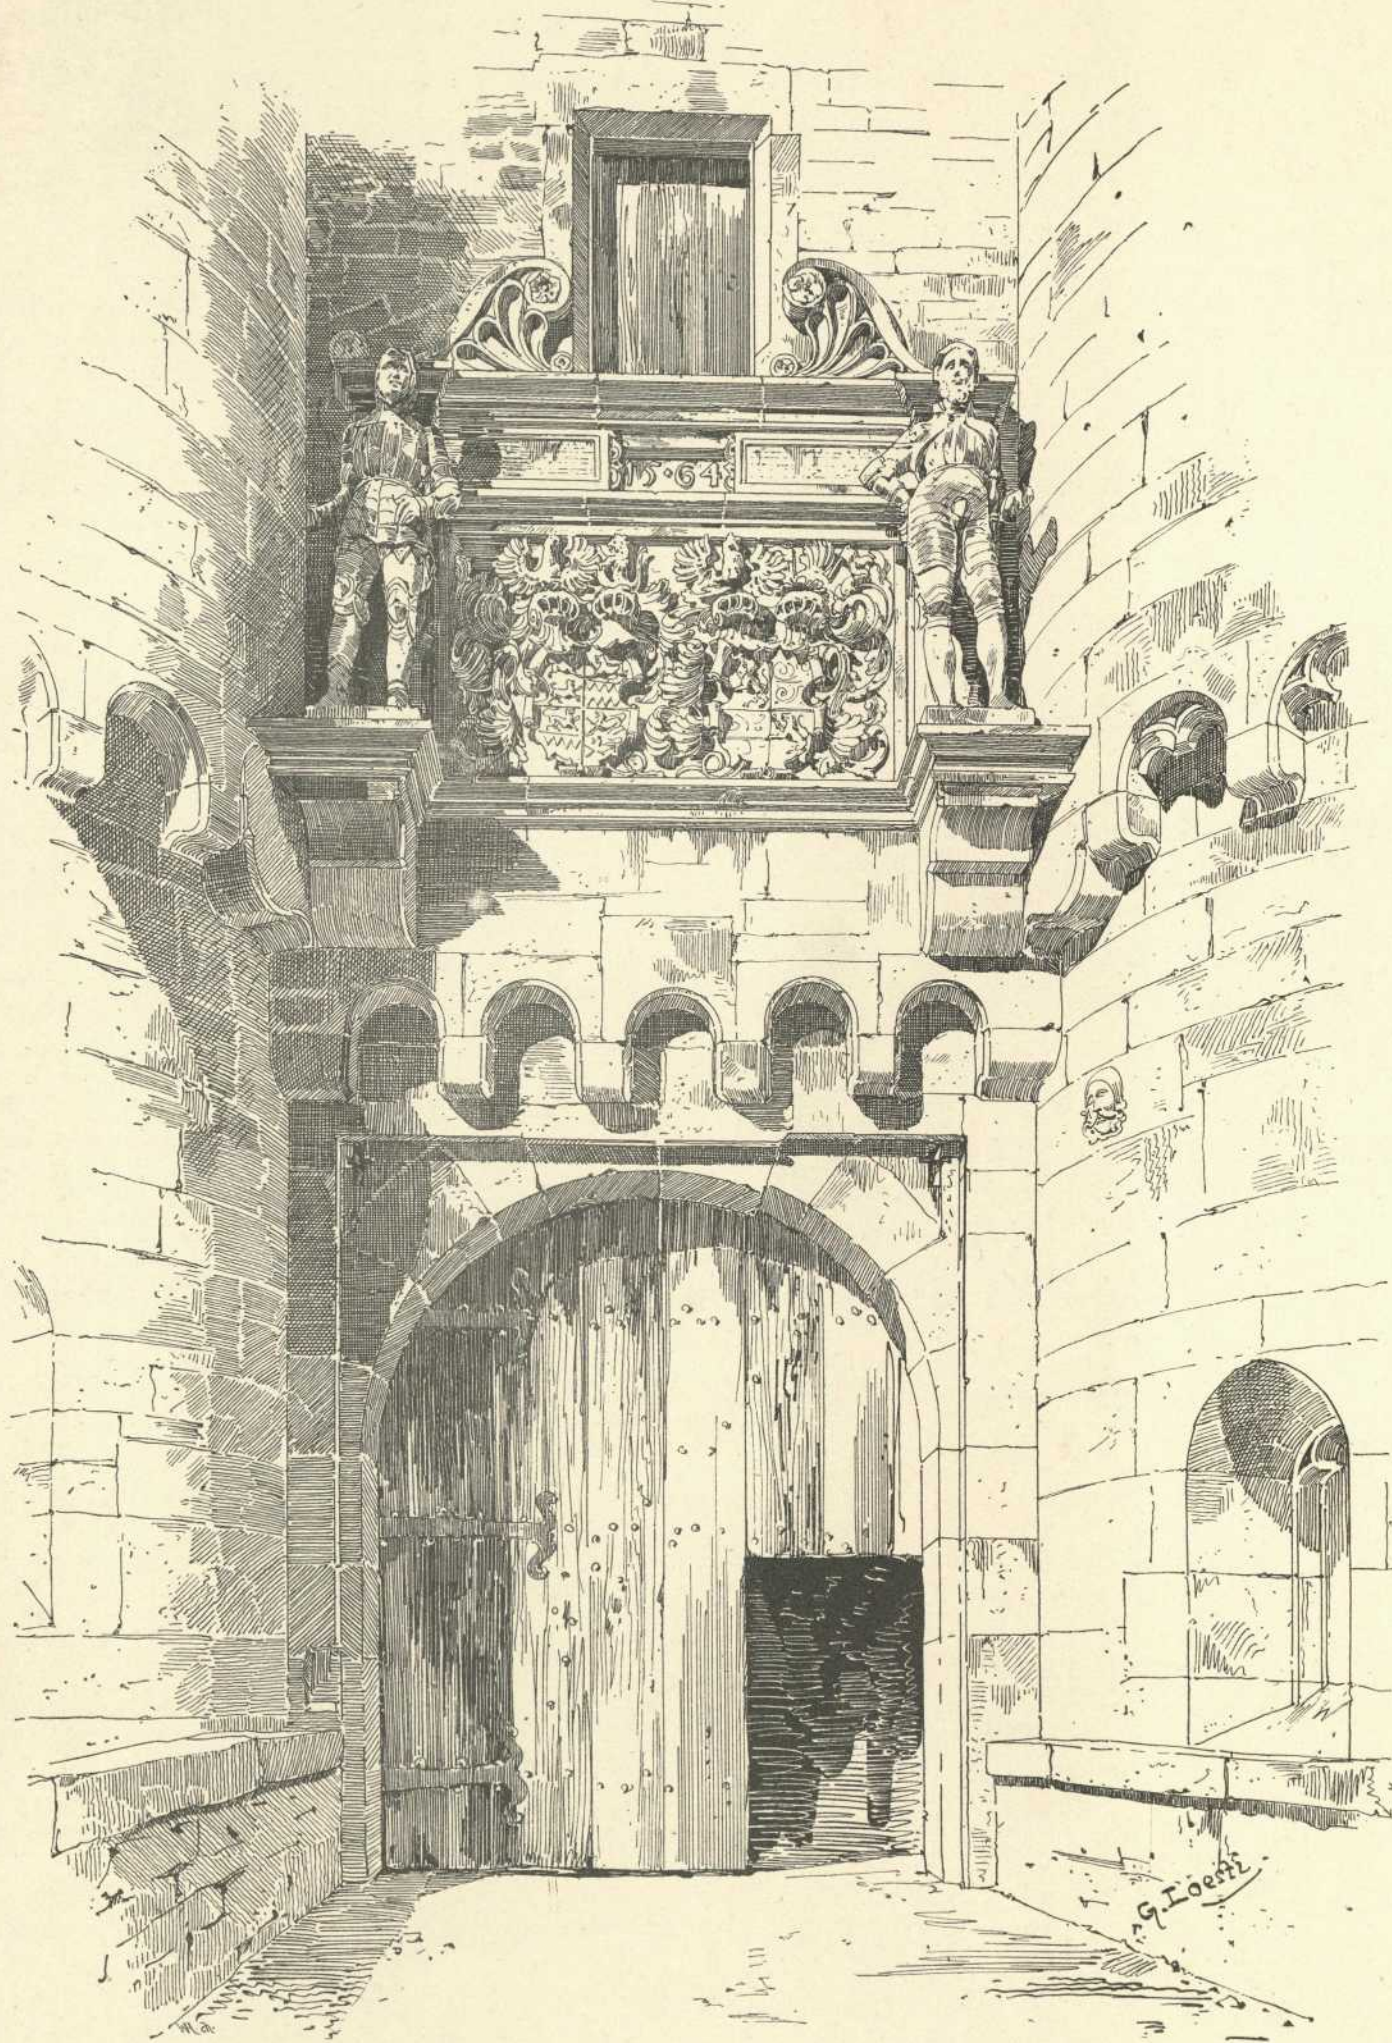

Schloss Neuenstein.
Hauptportal. Portal im Schlosshof. Pavillon auf den Türmen.



Grundriss.

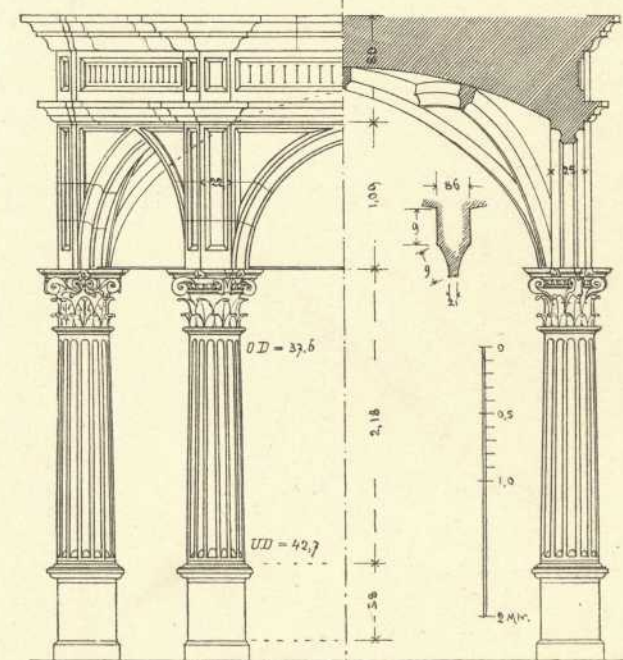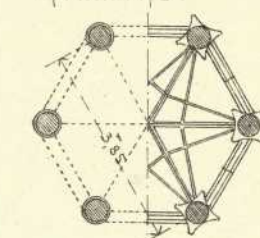

O.A. Oehringen.