
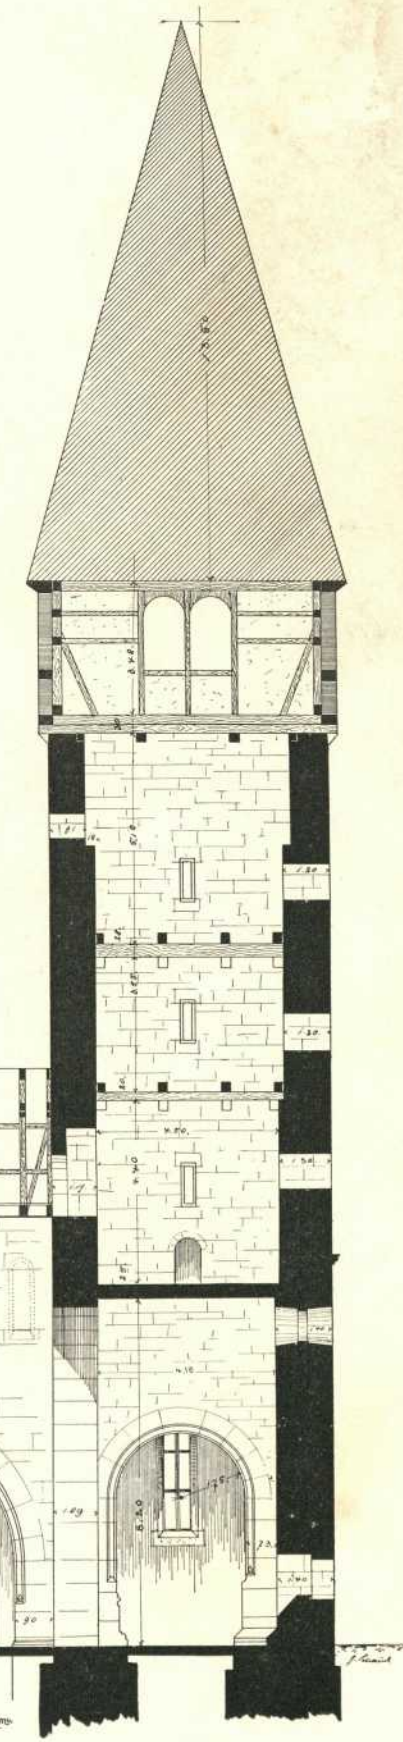
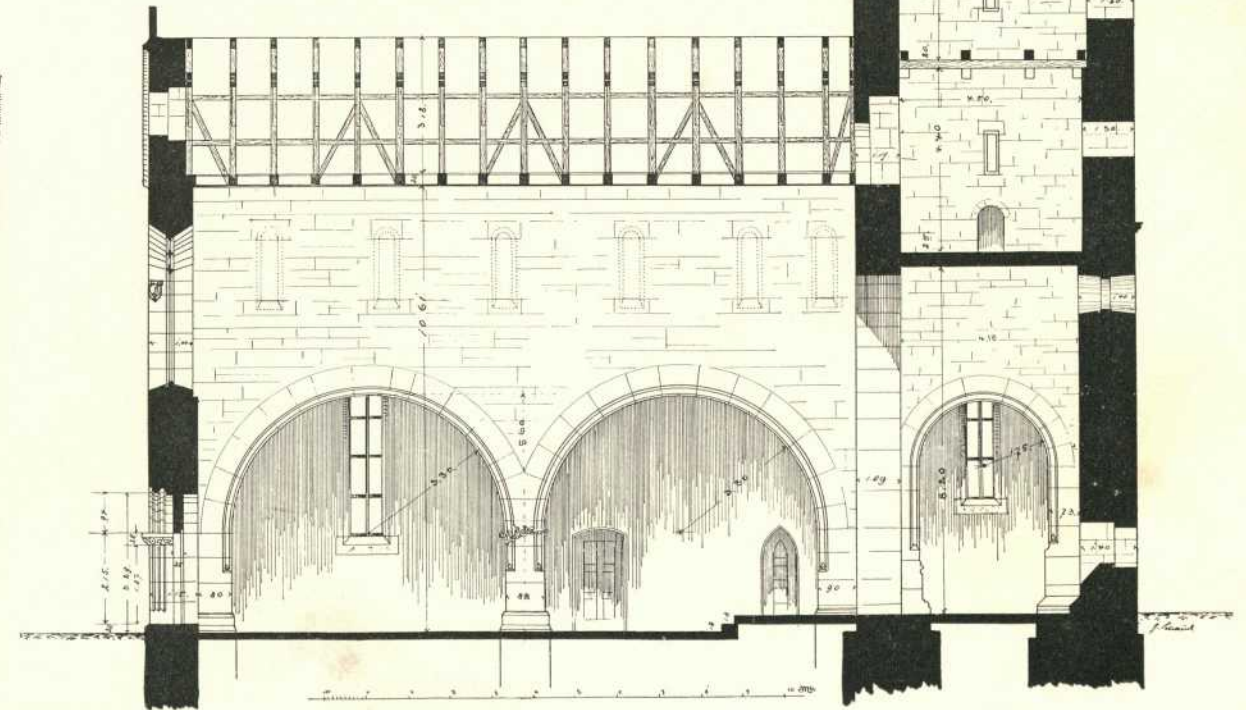
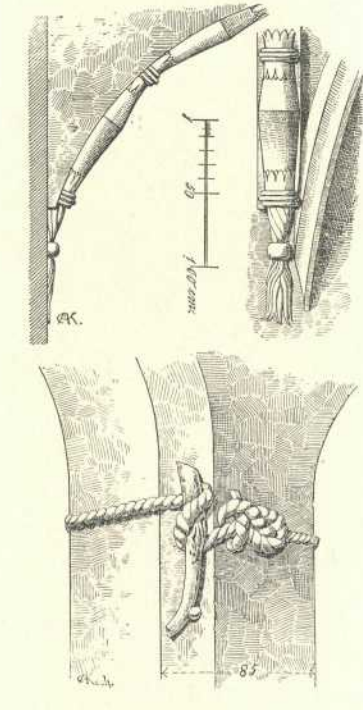
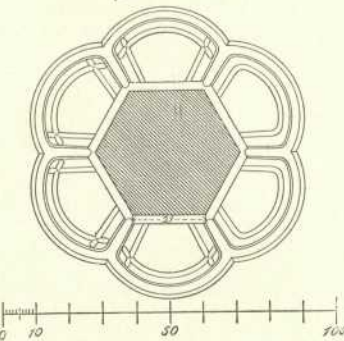
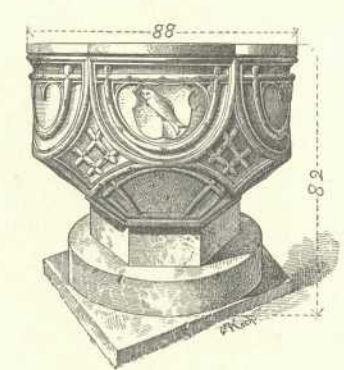
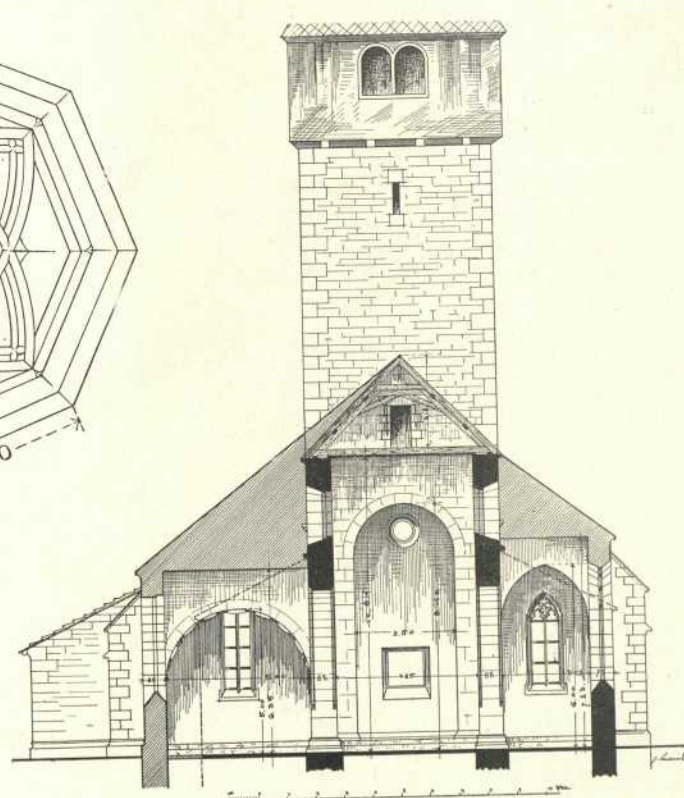
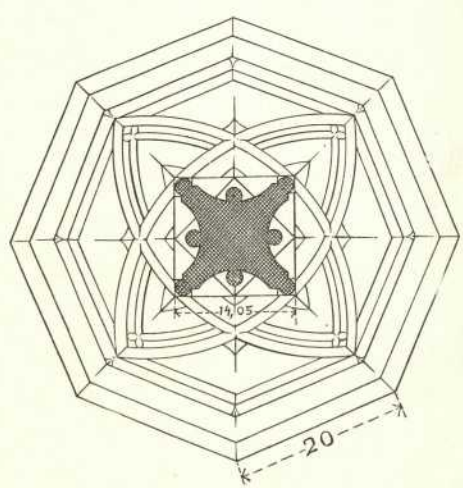
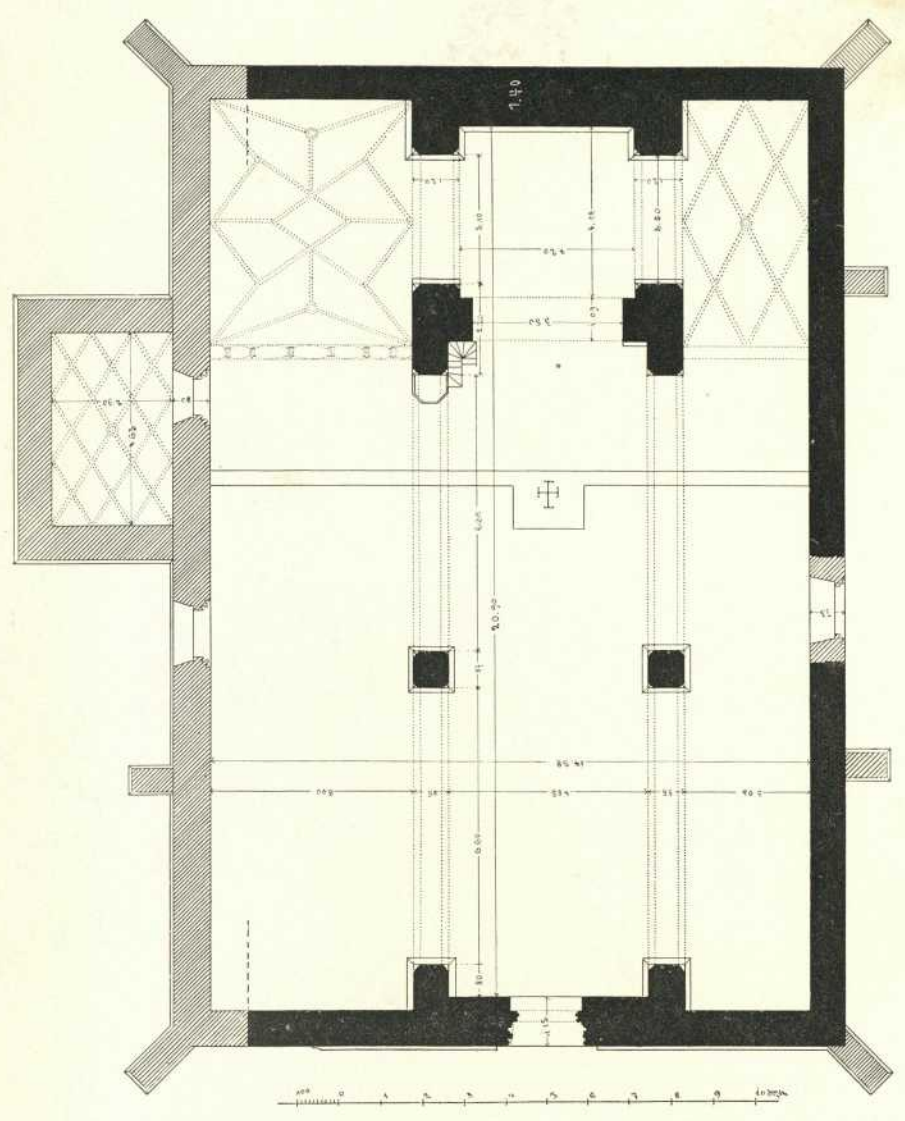


Jagstkreis.

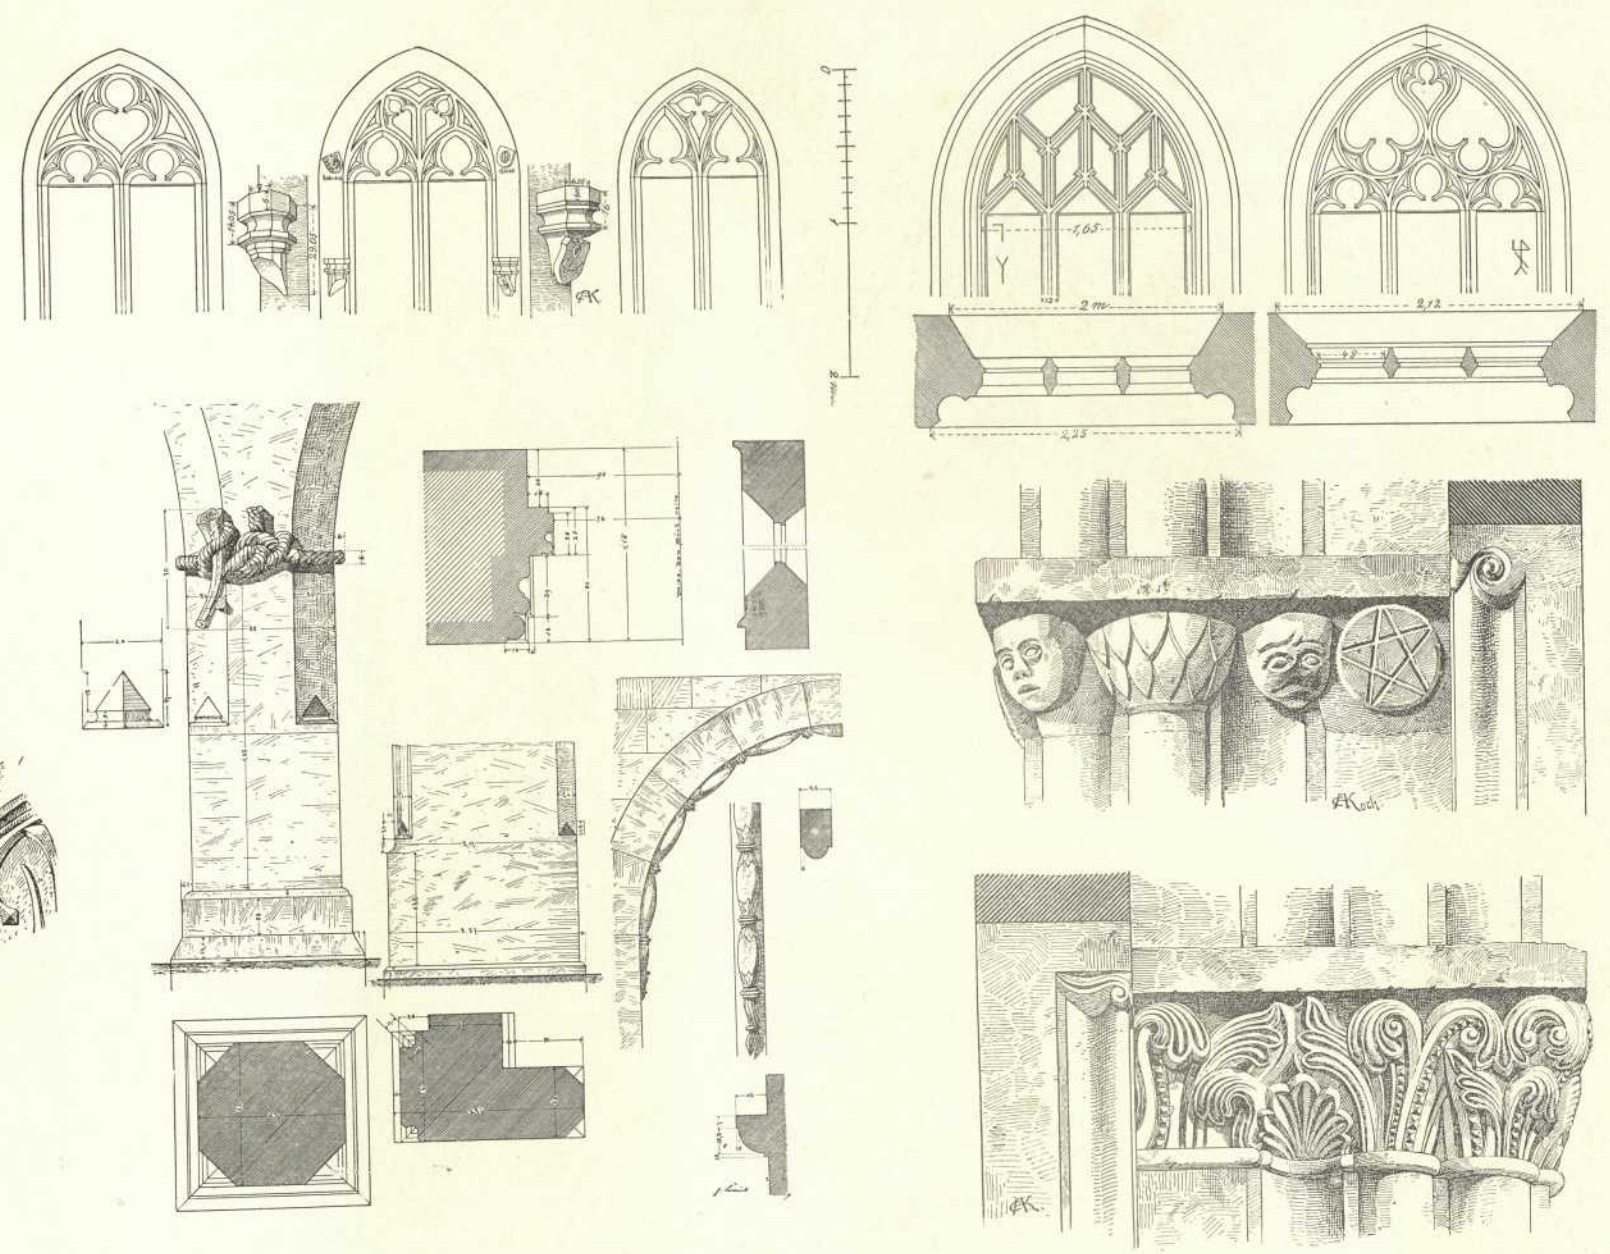

Niedernhall. Ev. Pfarrkirche (z. h. Laurentius).

Grundriss. Längenschnitt. Querschnitt. Einzelheiten (Portal, Fensterfüllungen, Schiffpfeiler, Taufstein, Tabernakeltürmchen).

O.A. Künzelsau.