


Eßlingen.

Süd- und nordwestliche Streb- und Belastungspfeiler der Frauenkirche

Supplement Taf. IV.

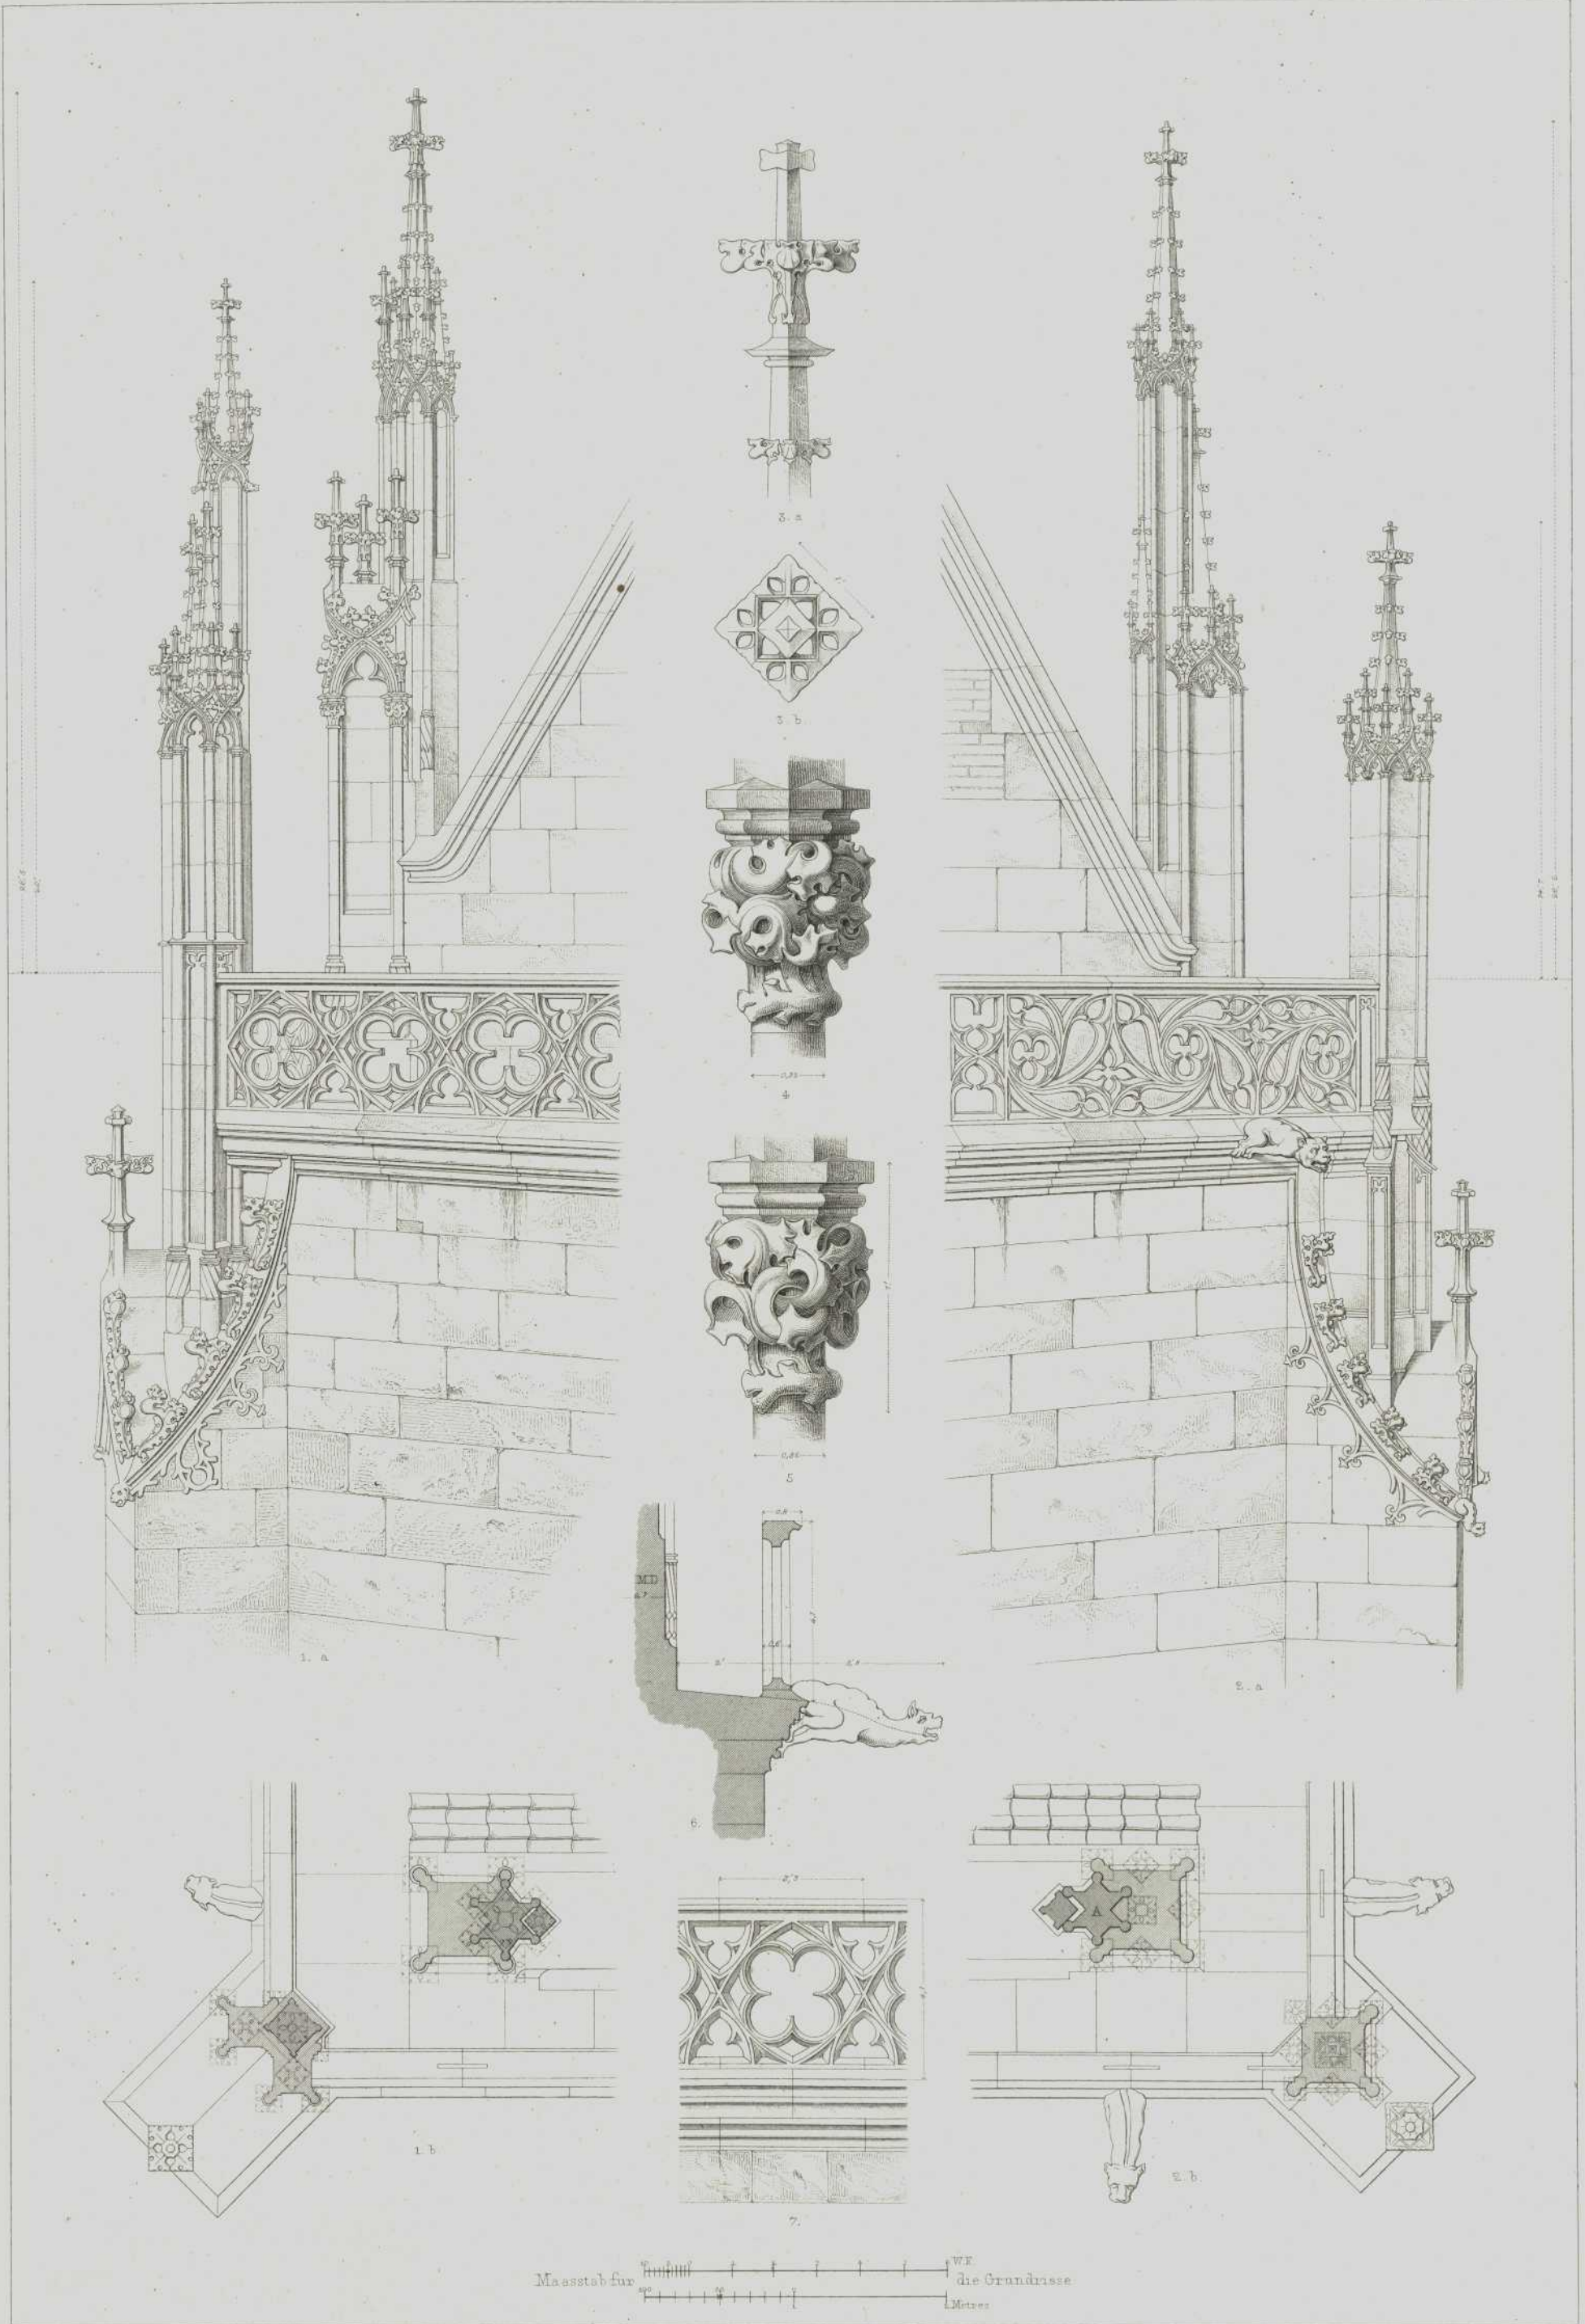

Aufg. und gez. v. C. Borsbarth.

grav. v. A. Brauch.