


2. 25
n. m. Lusthaus.

No 2 v. n. Schloß

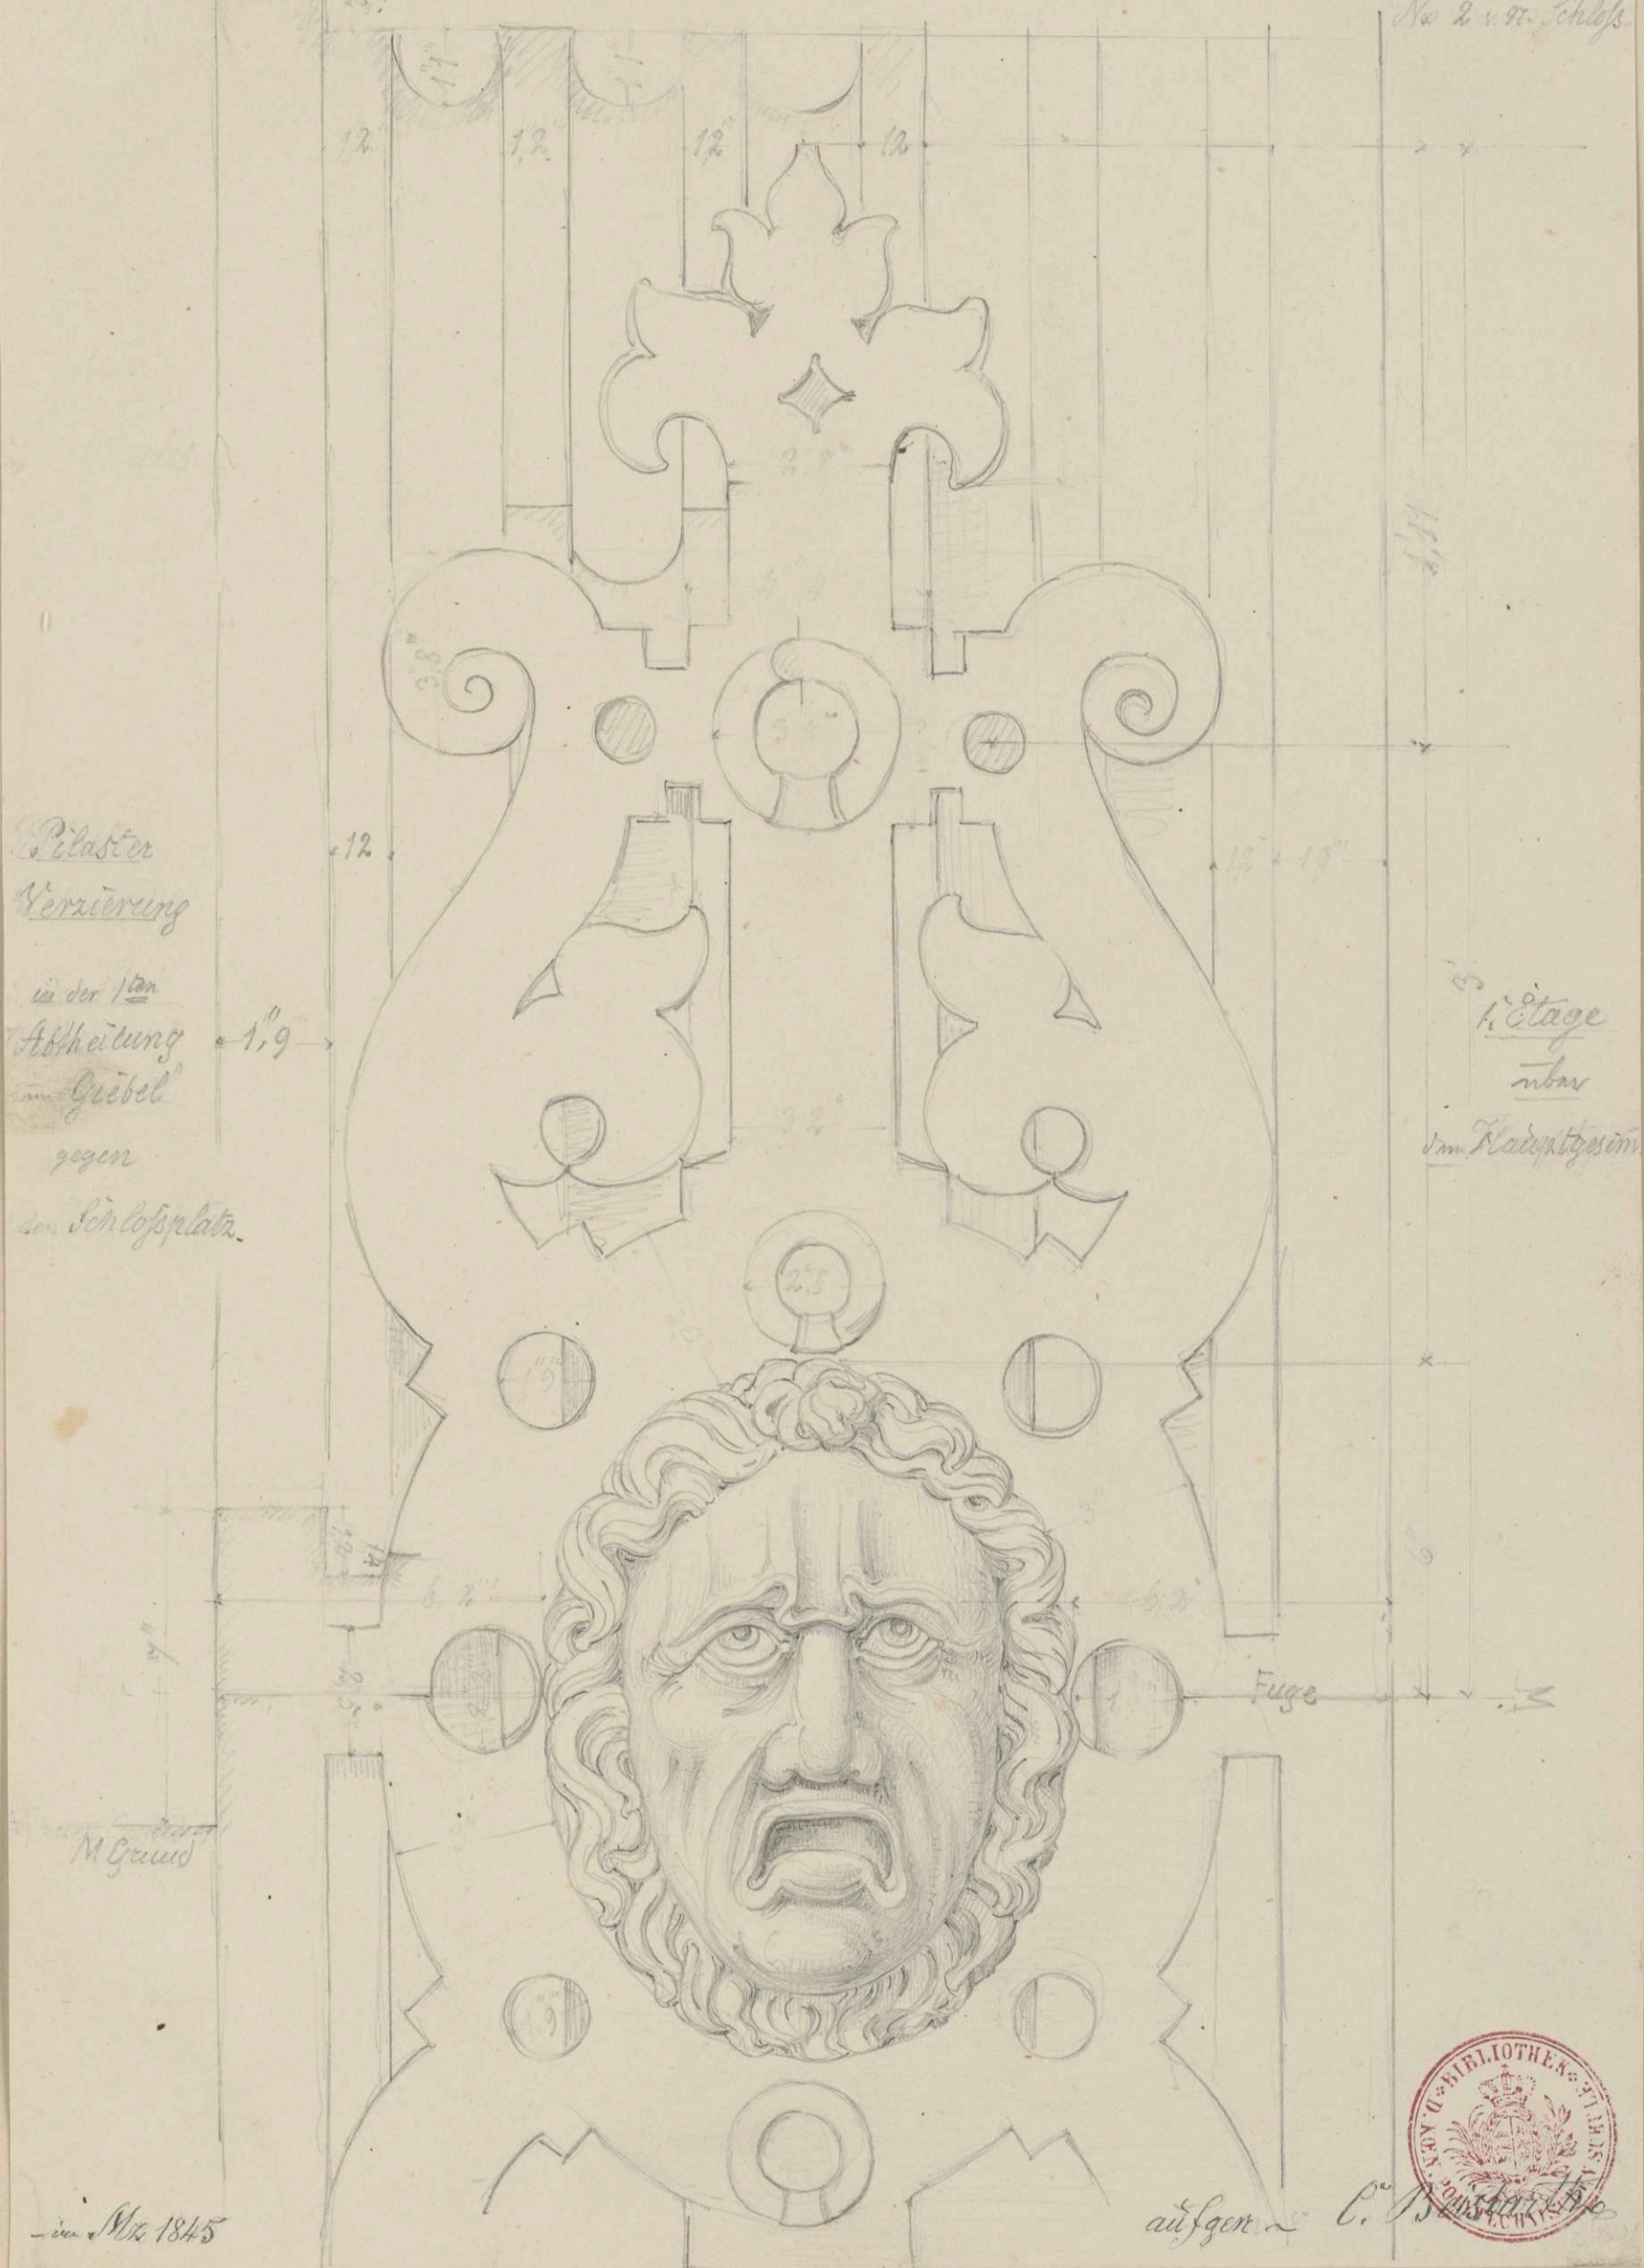

Pilaster
Verzierung
in der 1^{ten}
Abtheilung
im Giebel
gegen
den Schloßplatz.

1. Etage
über
im Hauptgesim

M. Grund

Fuge

im März 1845

aufgezeichnet C. N. Schloß



Beis 002.02

