


Lusthaus
IIA

No. 30

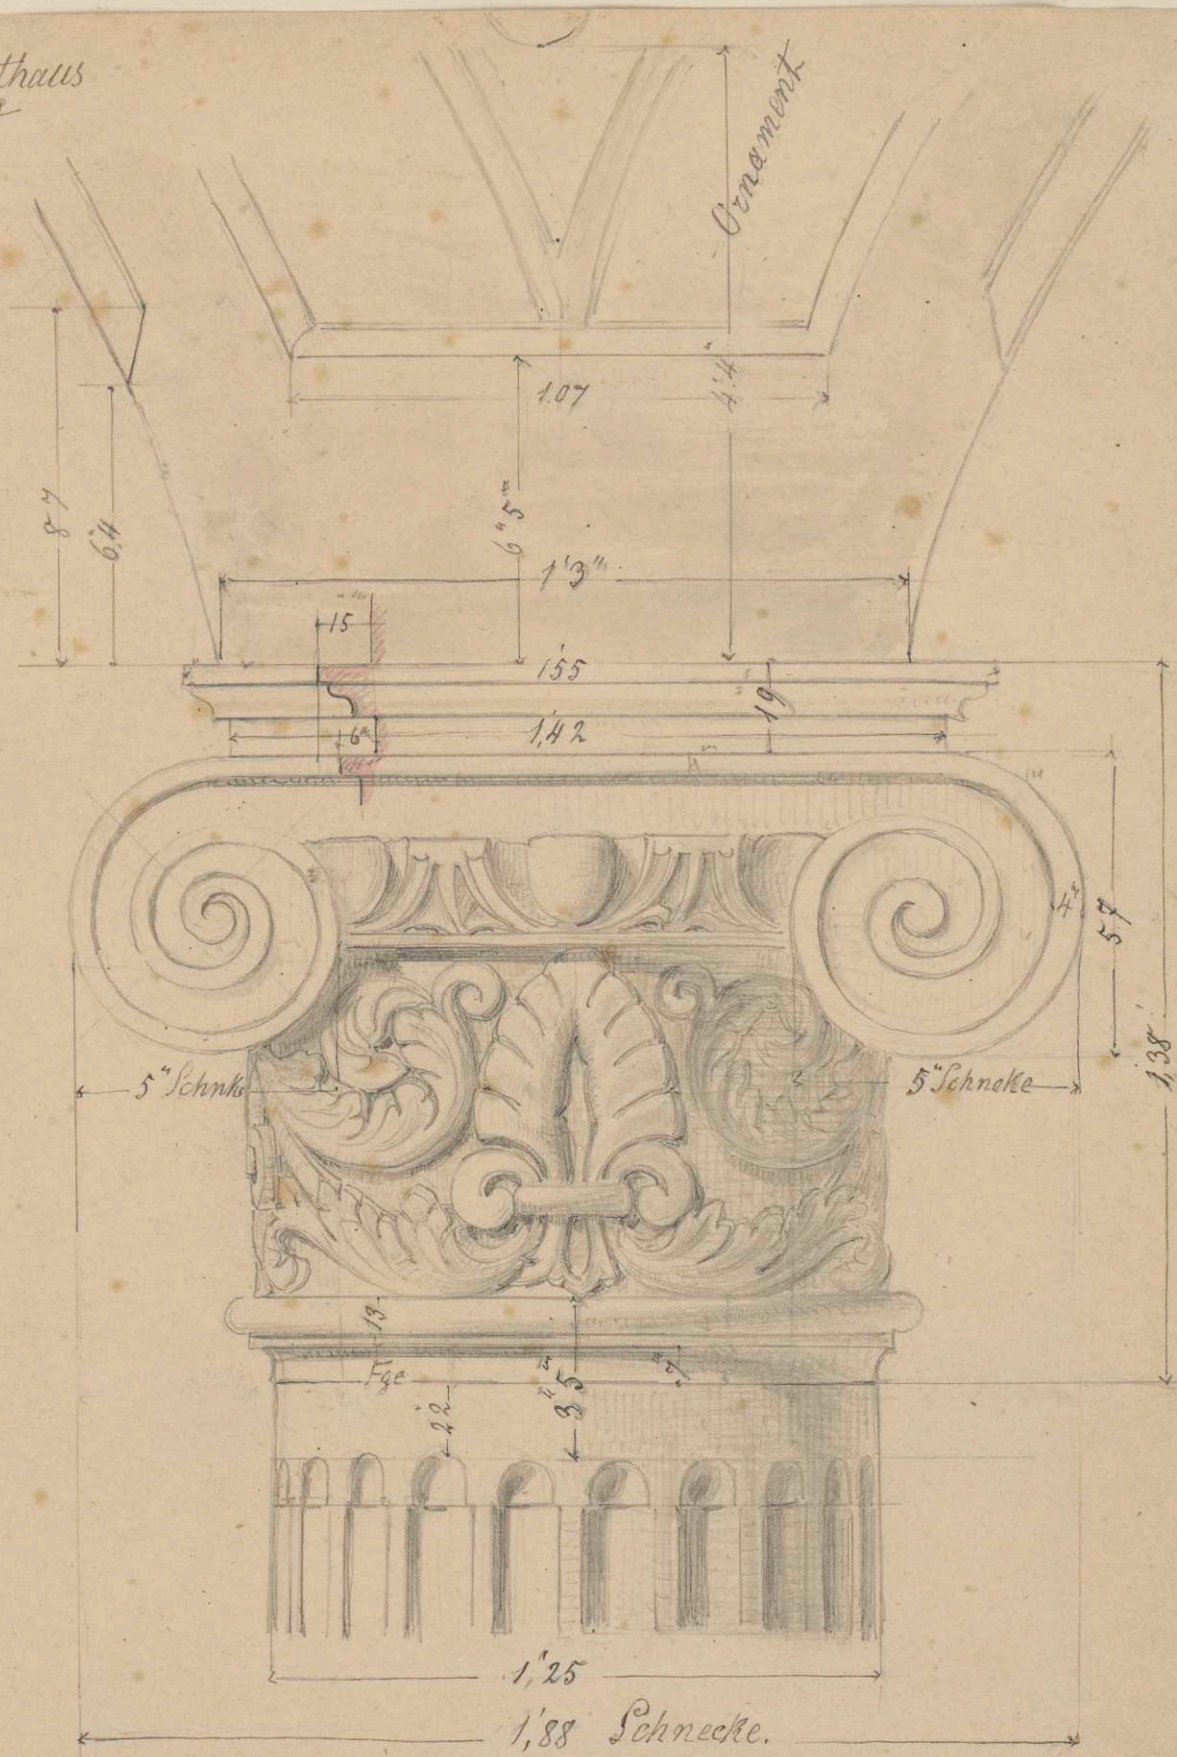

For. Säulen-Capital

von der Arcaden-Halle g. d. Schloßgarten

Aufgen. im Dec. 1844.



Beis 005. 236