


Mittlere Basin Sacule



No 50.

IIA.
Blatt 33.

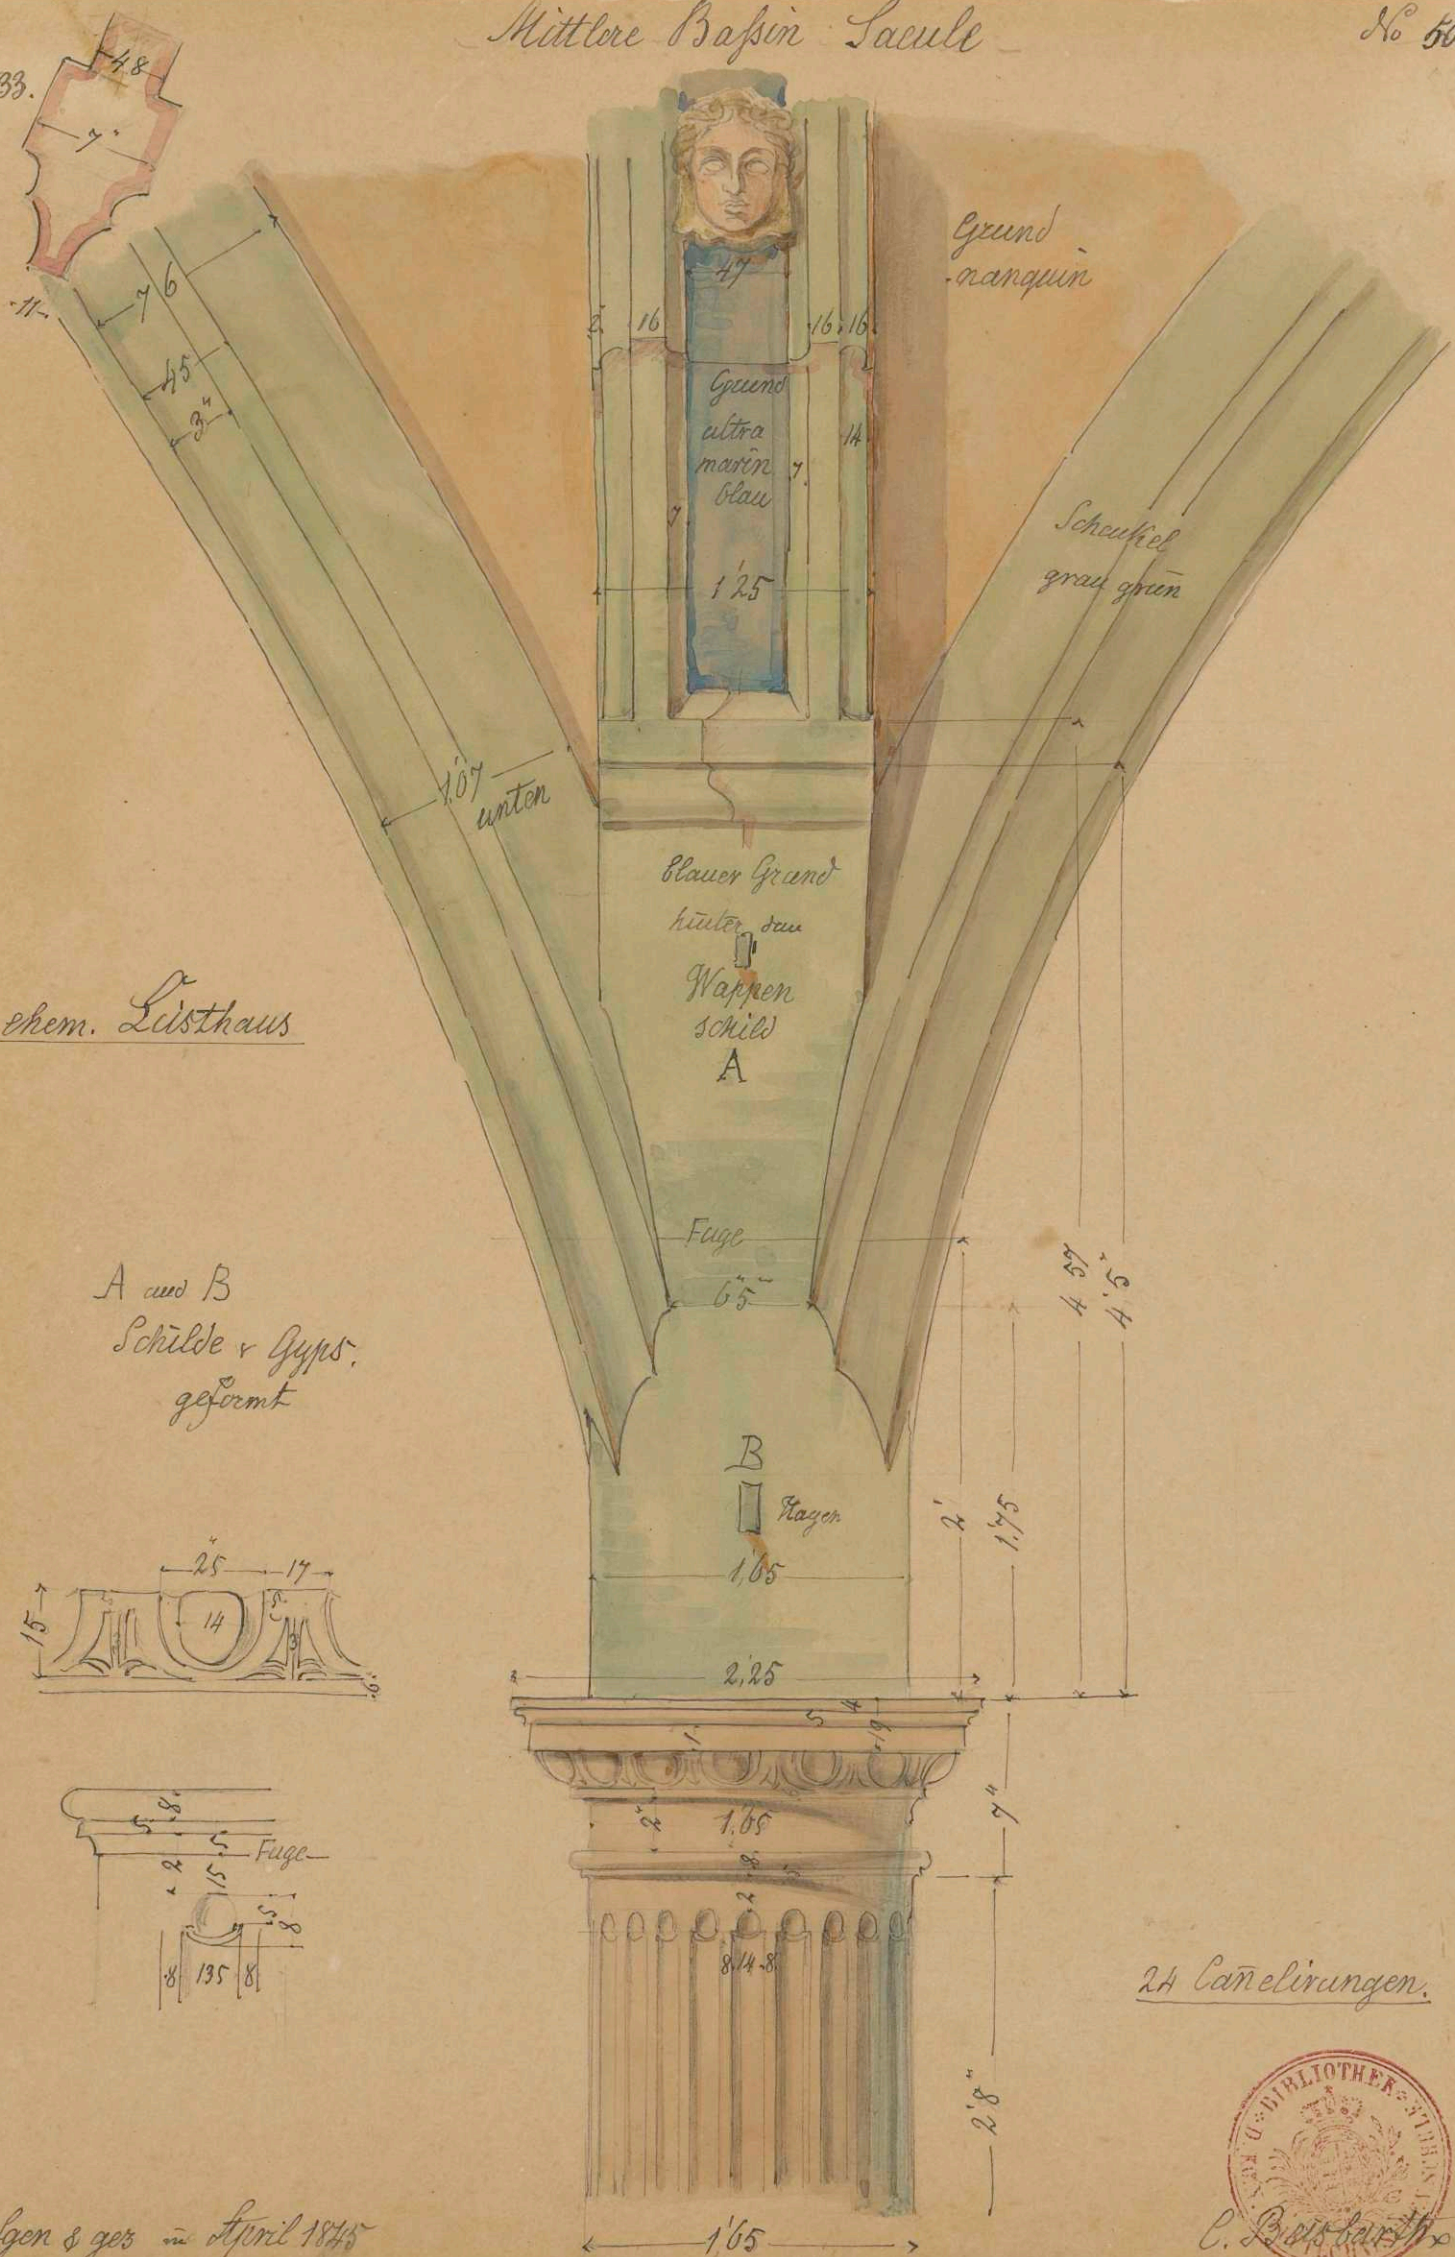

ehem. Listhaus

A und B
Schilde v Gyps.
geformt

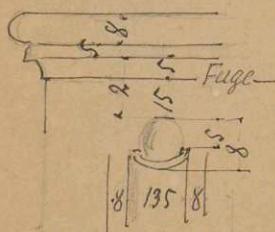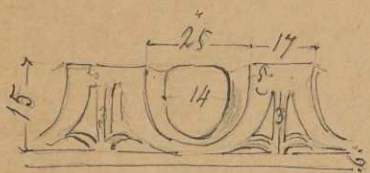

24 Cannelirungen.

Bas006.08a

Stuften & ges im April 1845

