


Lusthaus
II A - Blatt 34.

No 52

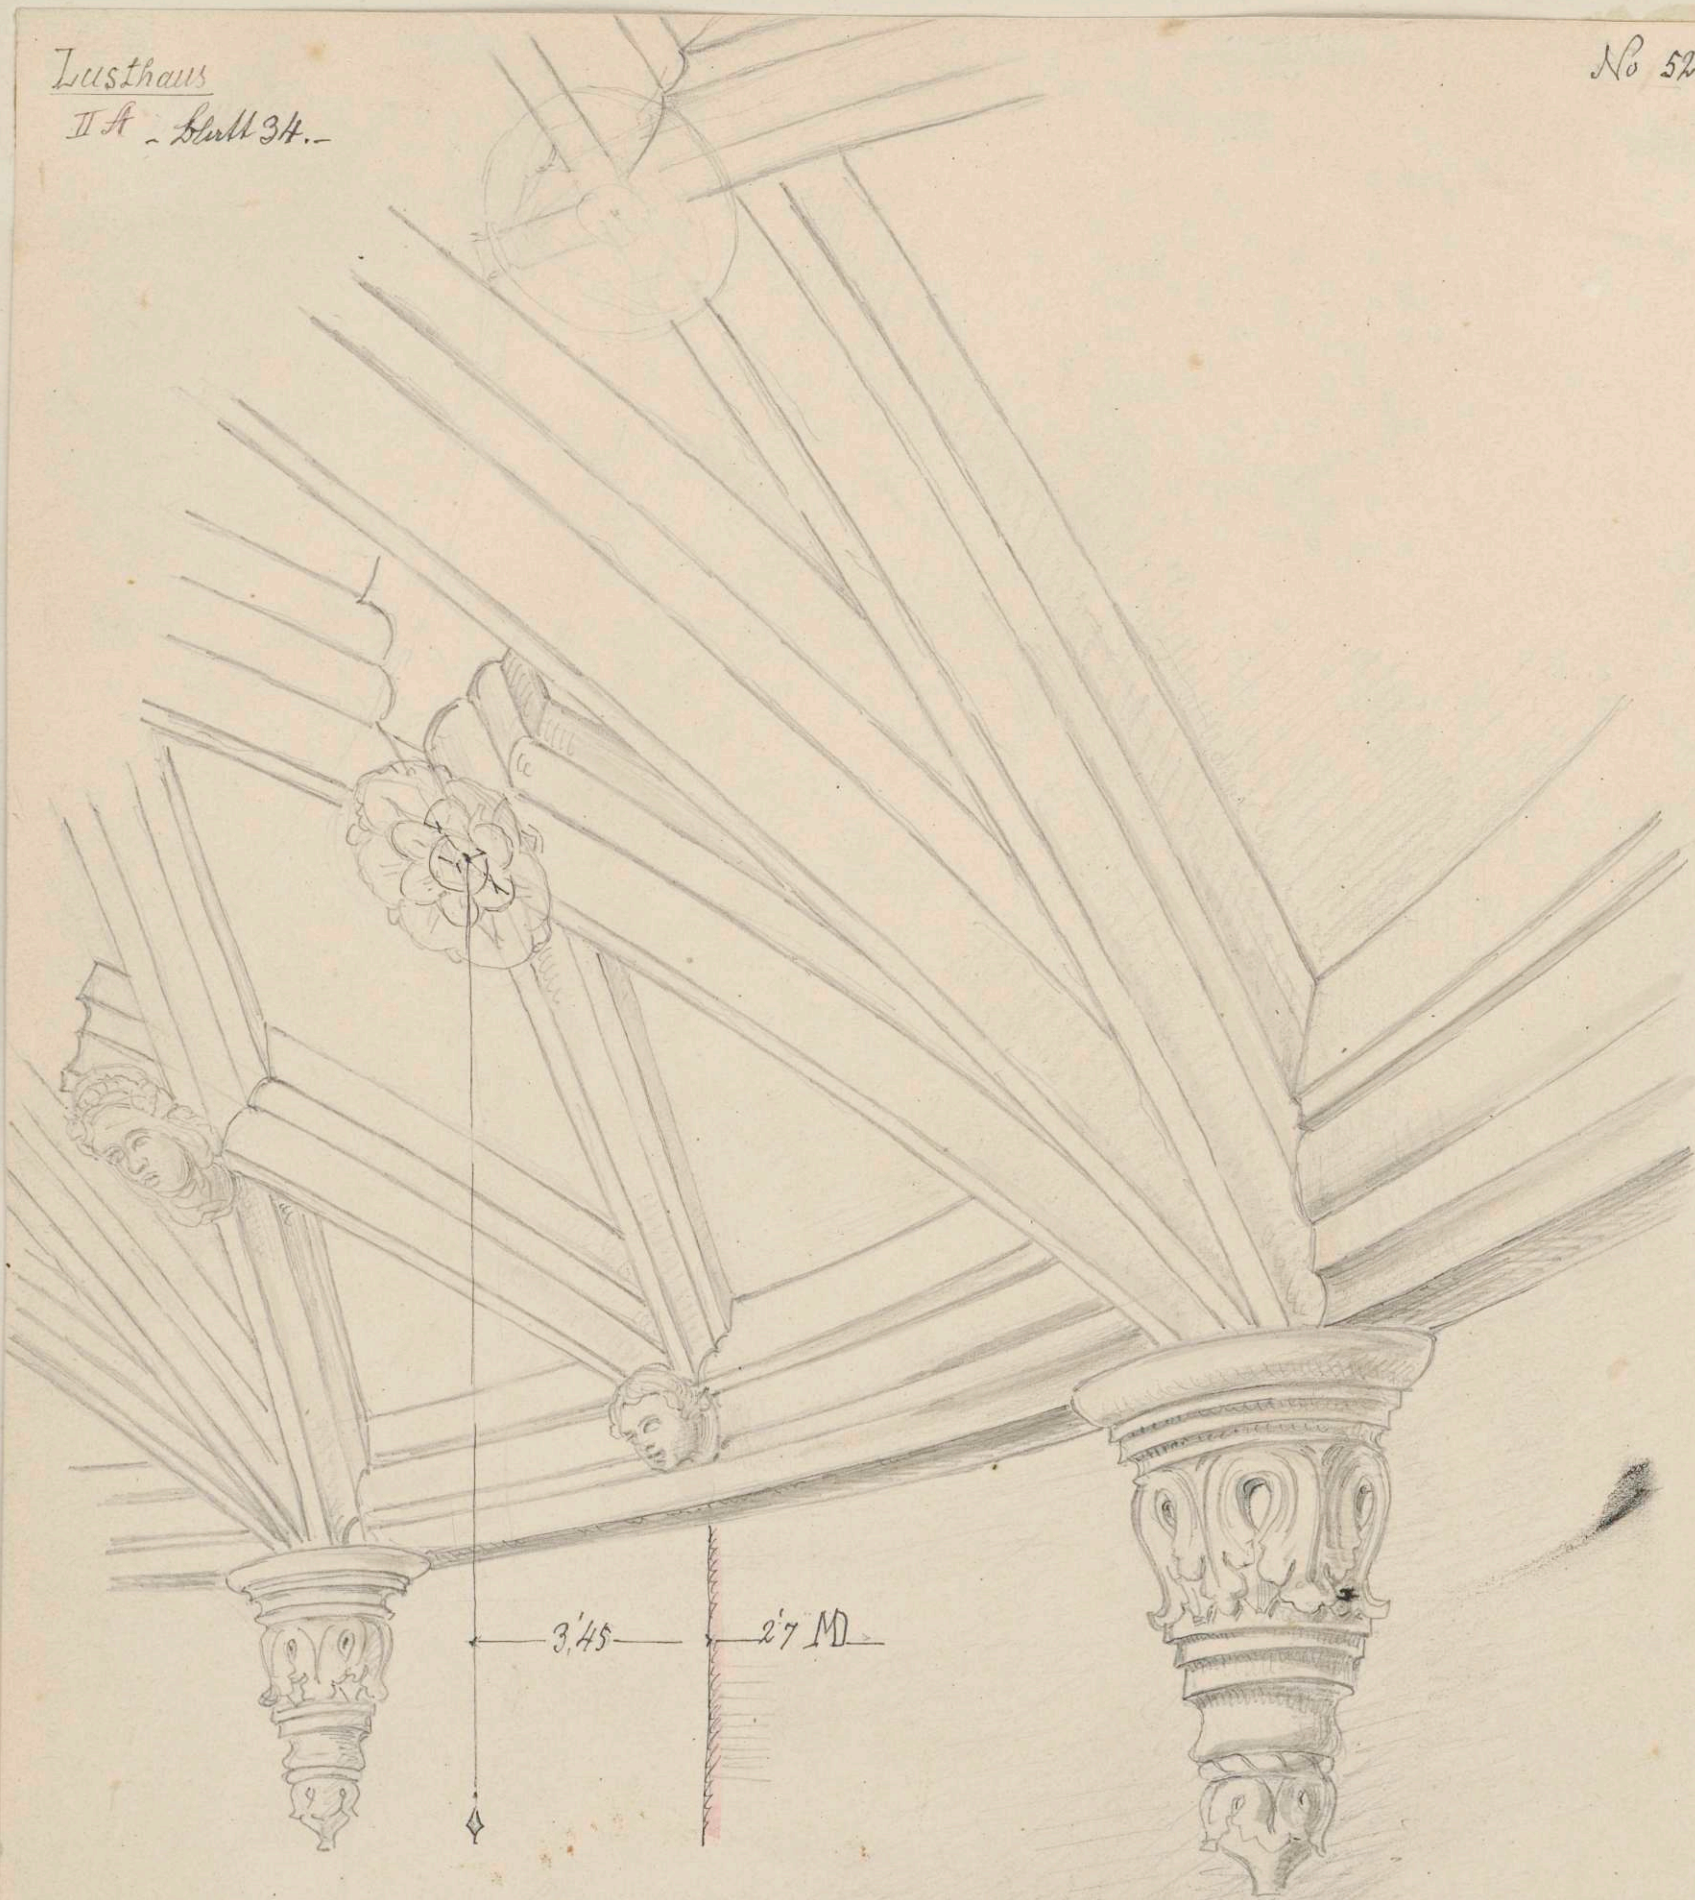

Partie des Gewölbes in nördlichen Enden

- Thurm -



- aufg. C. Beisbarth -

Beis006,09a

im Febr - 1844.

