


II A

No. 66.

verspalten im Fundament gelegt!

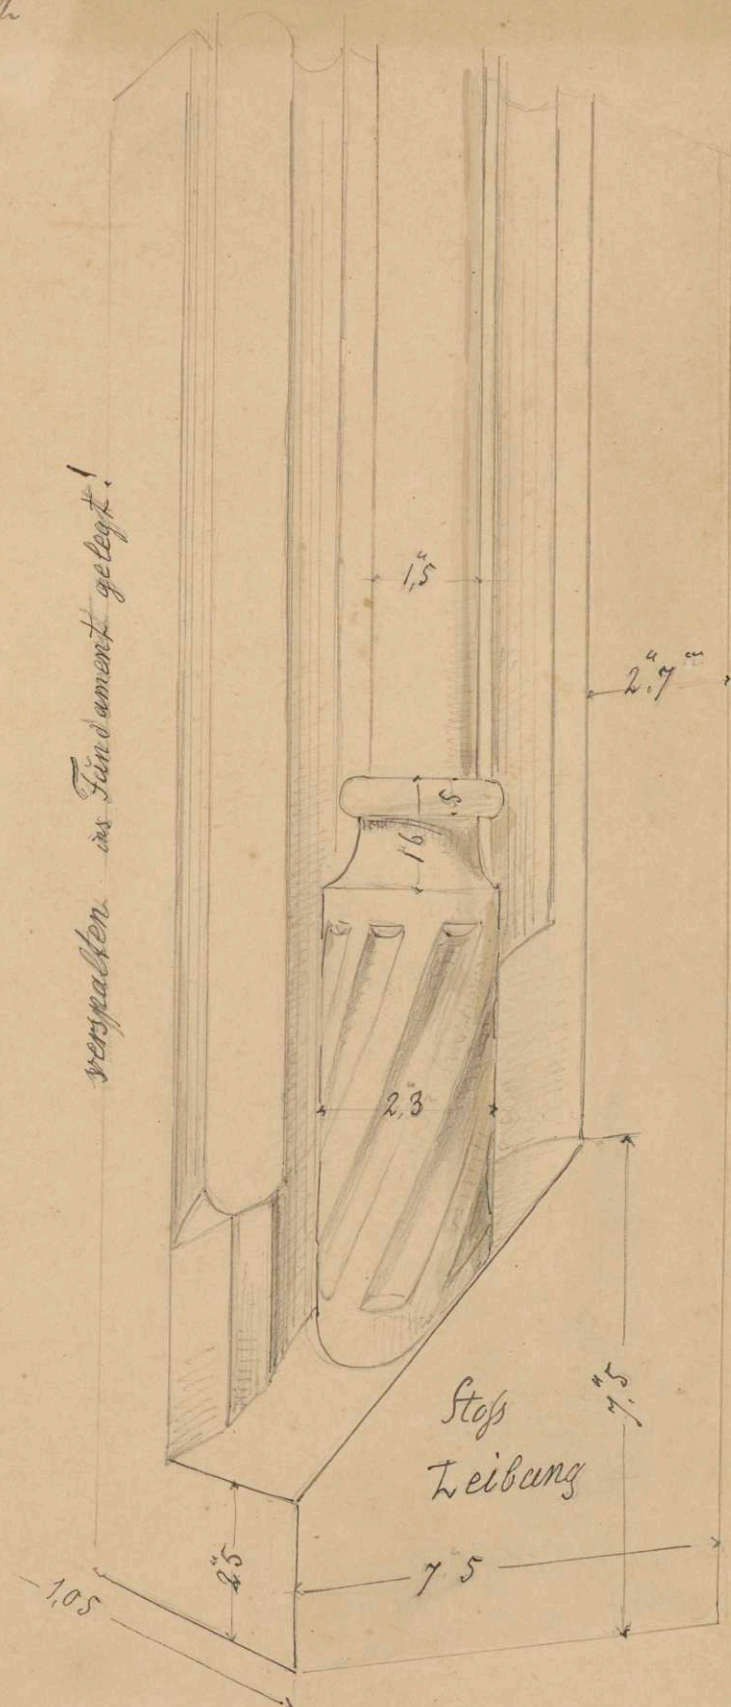

Seitengewind v. Kreuzstock (links)



Beis006. 14c