


I. A.

ehem Lusthaus

No 90.

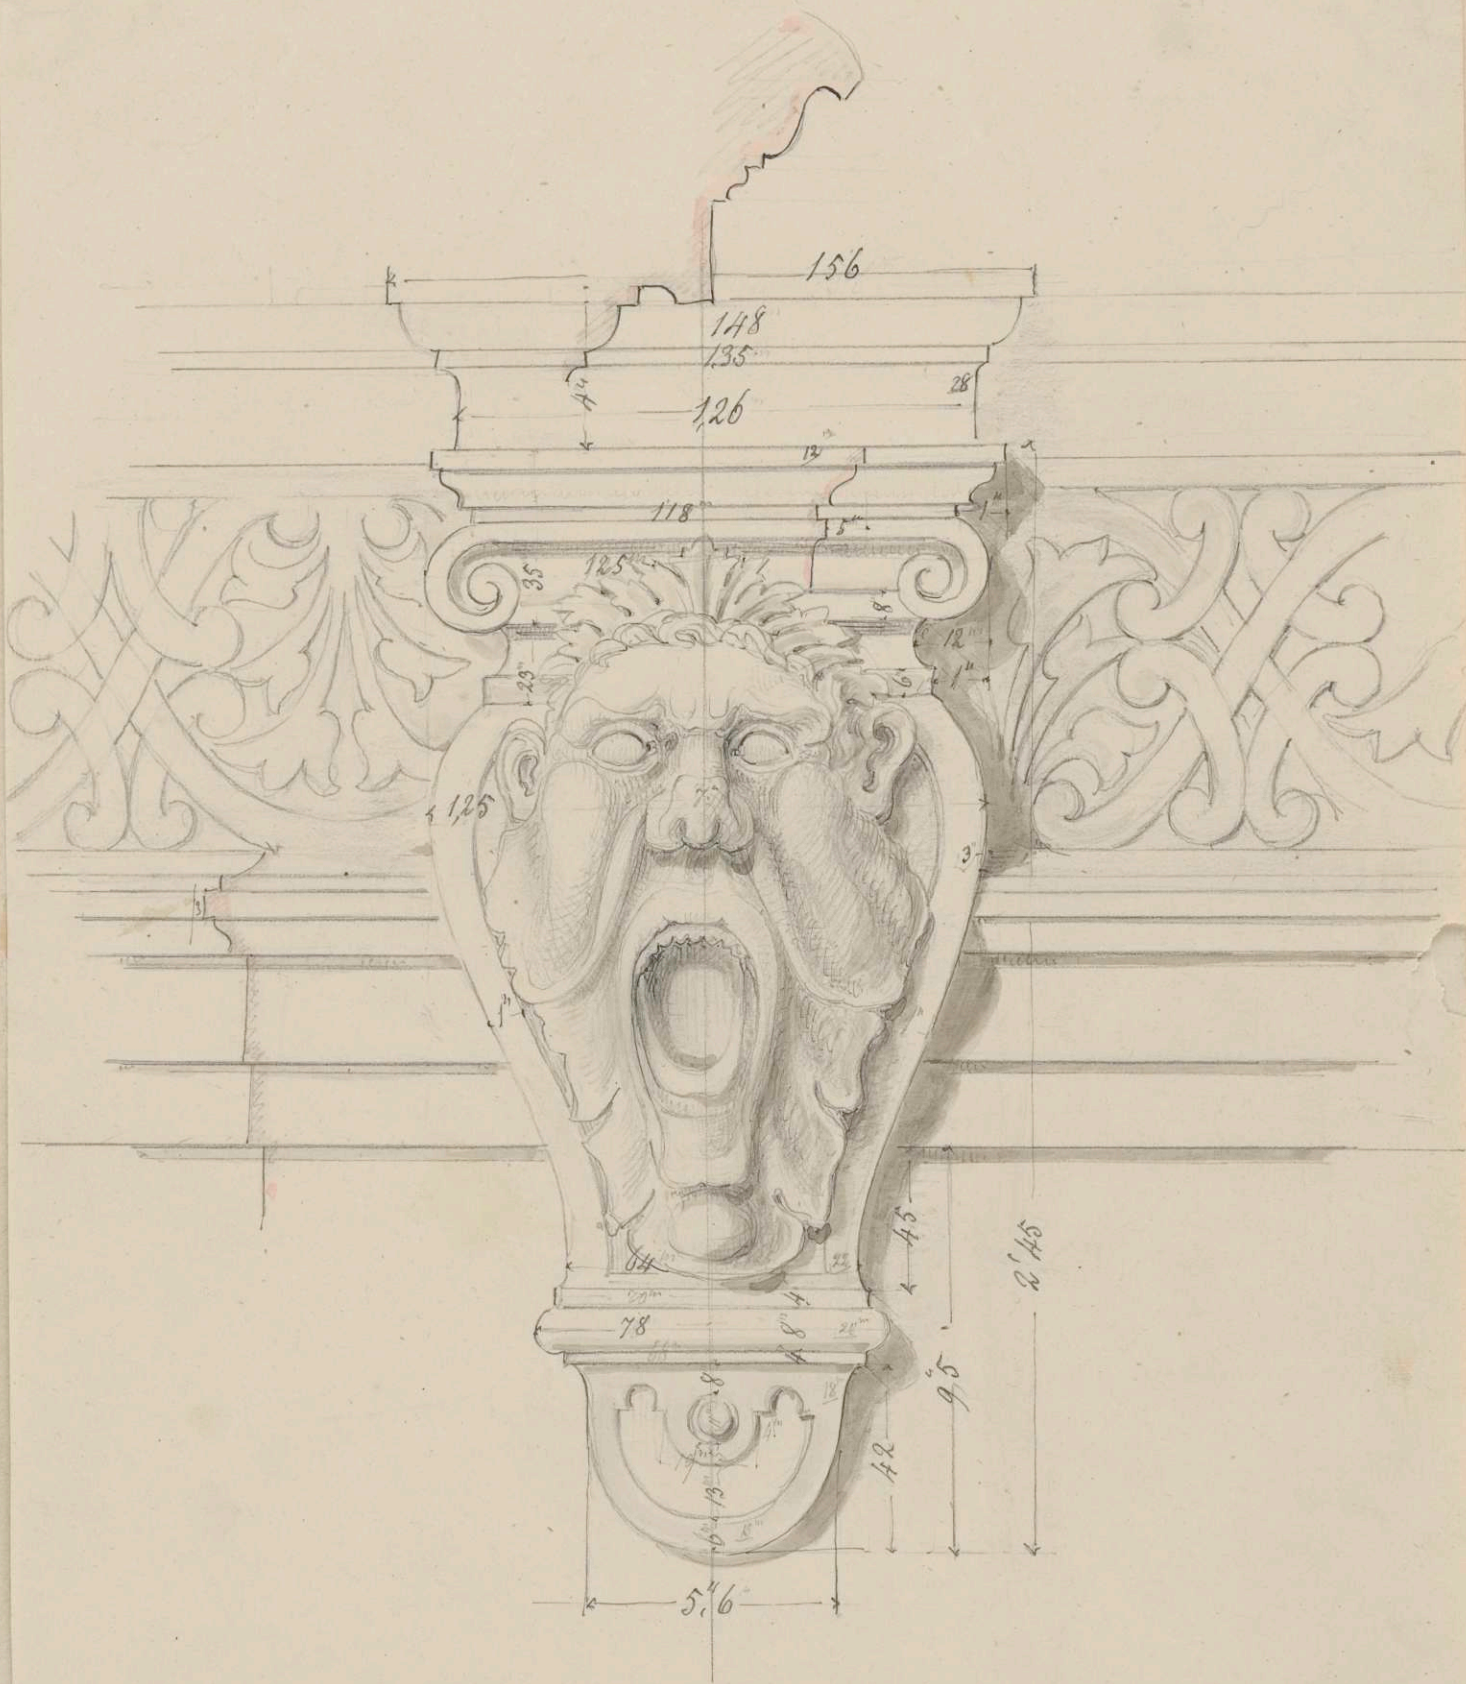

am Treppenhaus - 1^{te} Etage

- Hauptmitte -

- im April 1845 -



Beis. 006. 166