
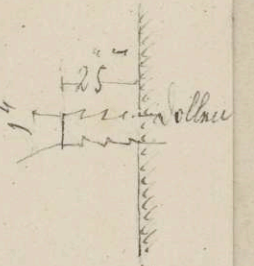


Lusthaus
II A Blatt 42.

No 71.

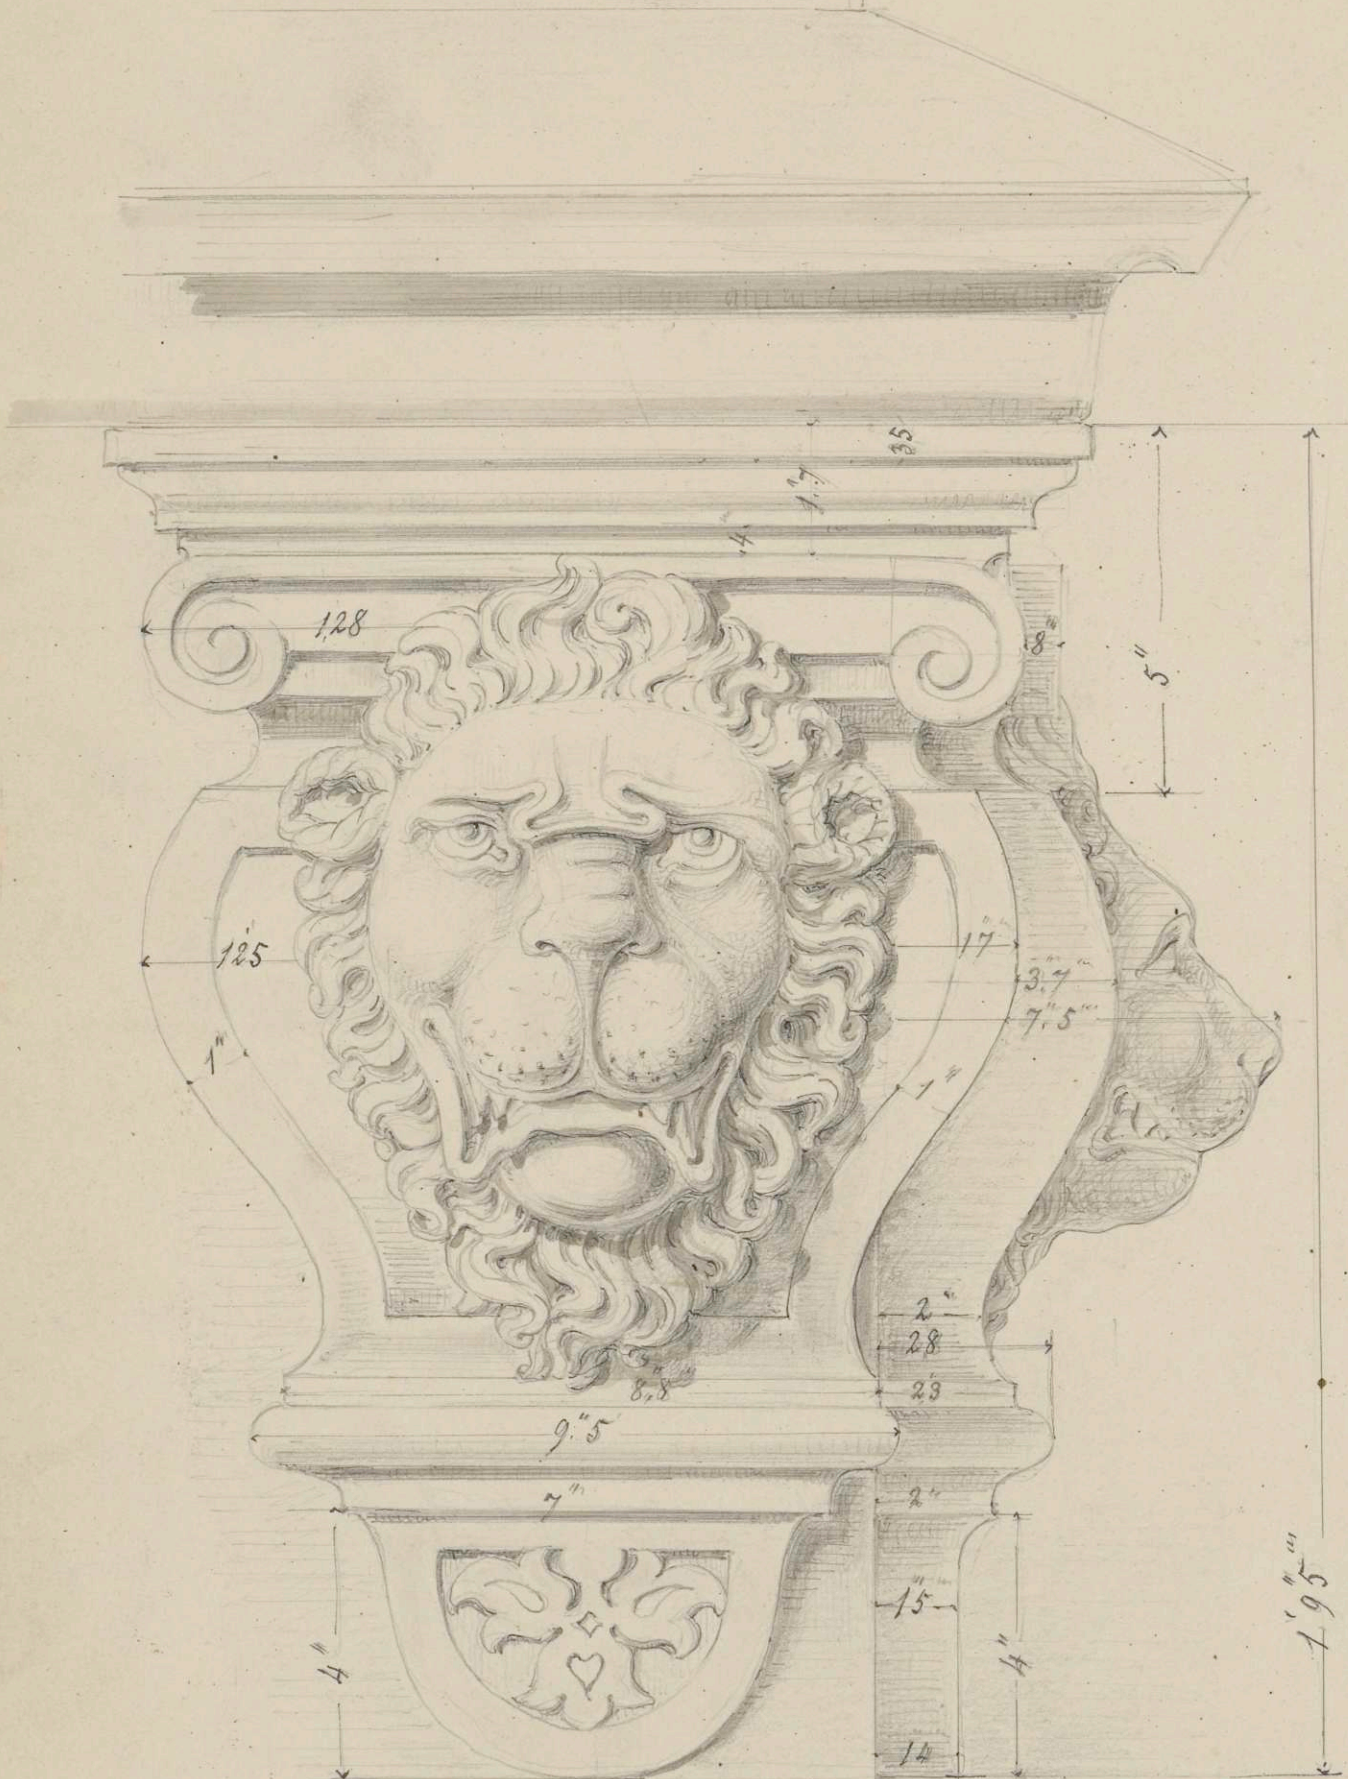

am Treppenhause der IIten Etage (Eck rechts)

C. Beisbarth im April 1845.

aufg. ges. am Ort u. Stelle



Geis 006.17a

