



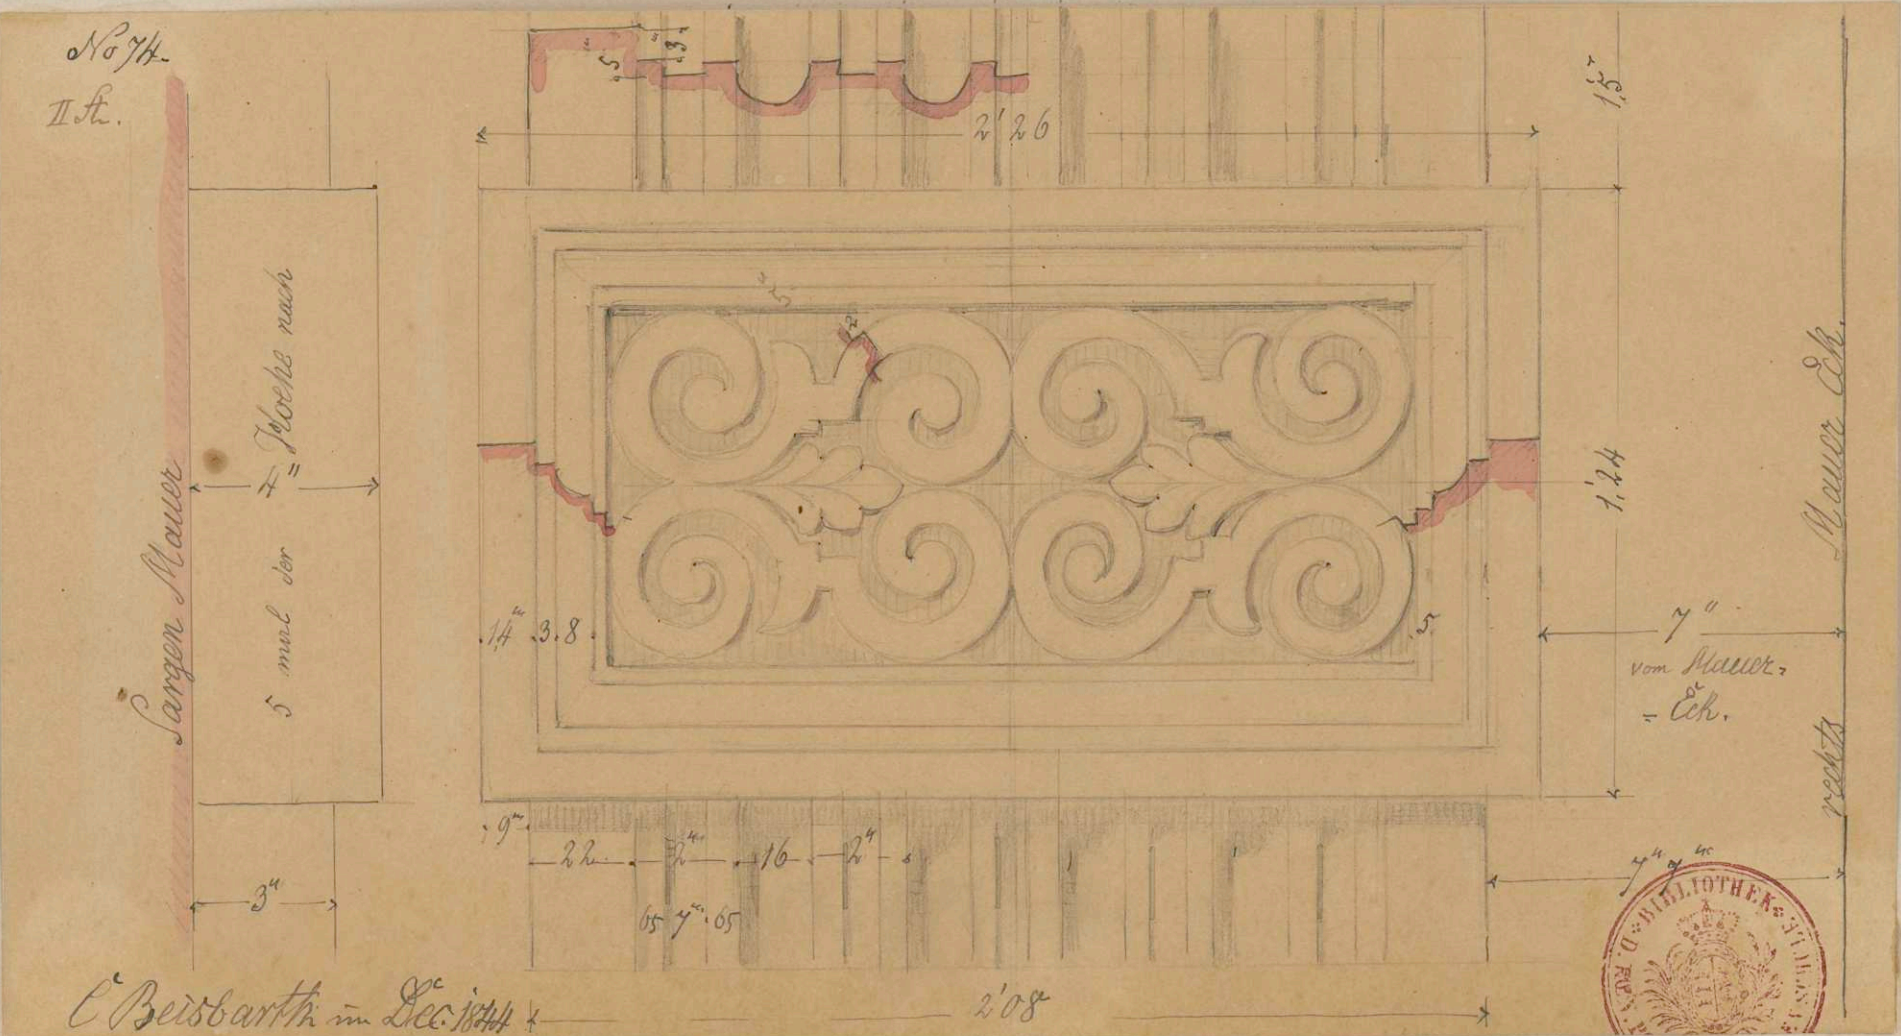

Beis 006.186

