

II. H.

No 77


No II

No. I.


Anfang
von unten

2,87

M

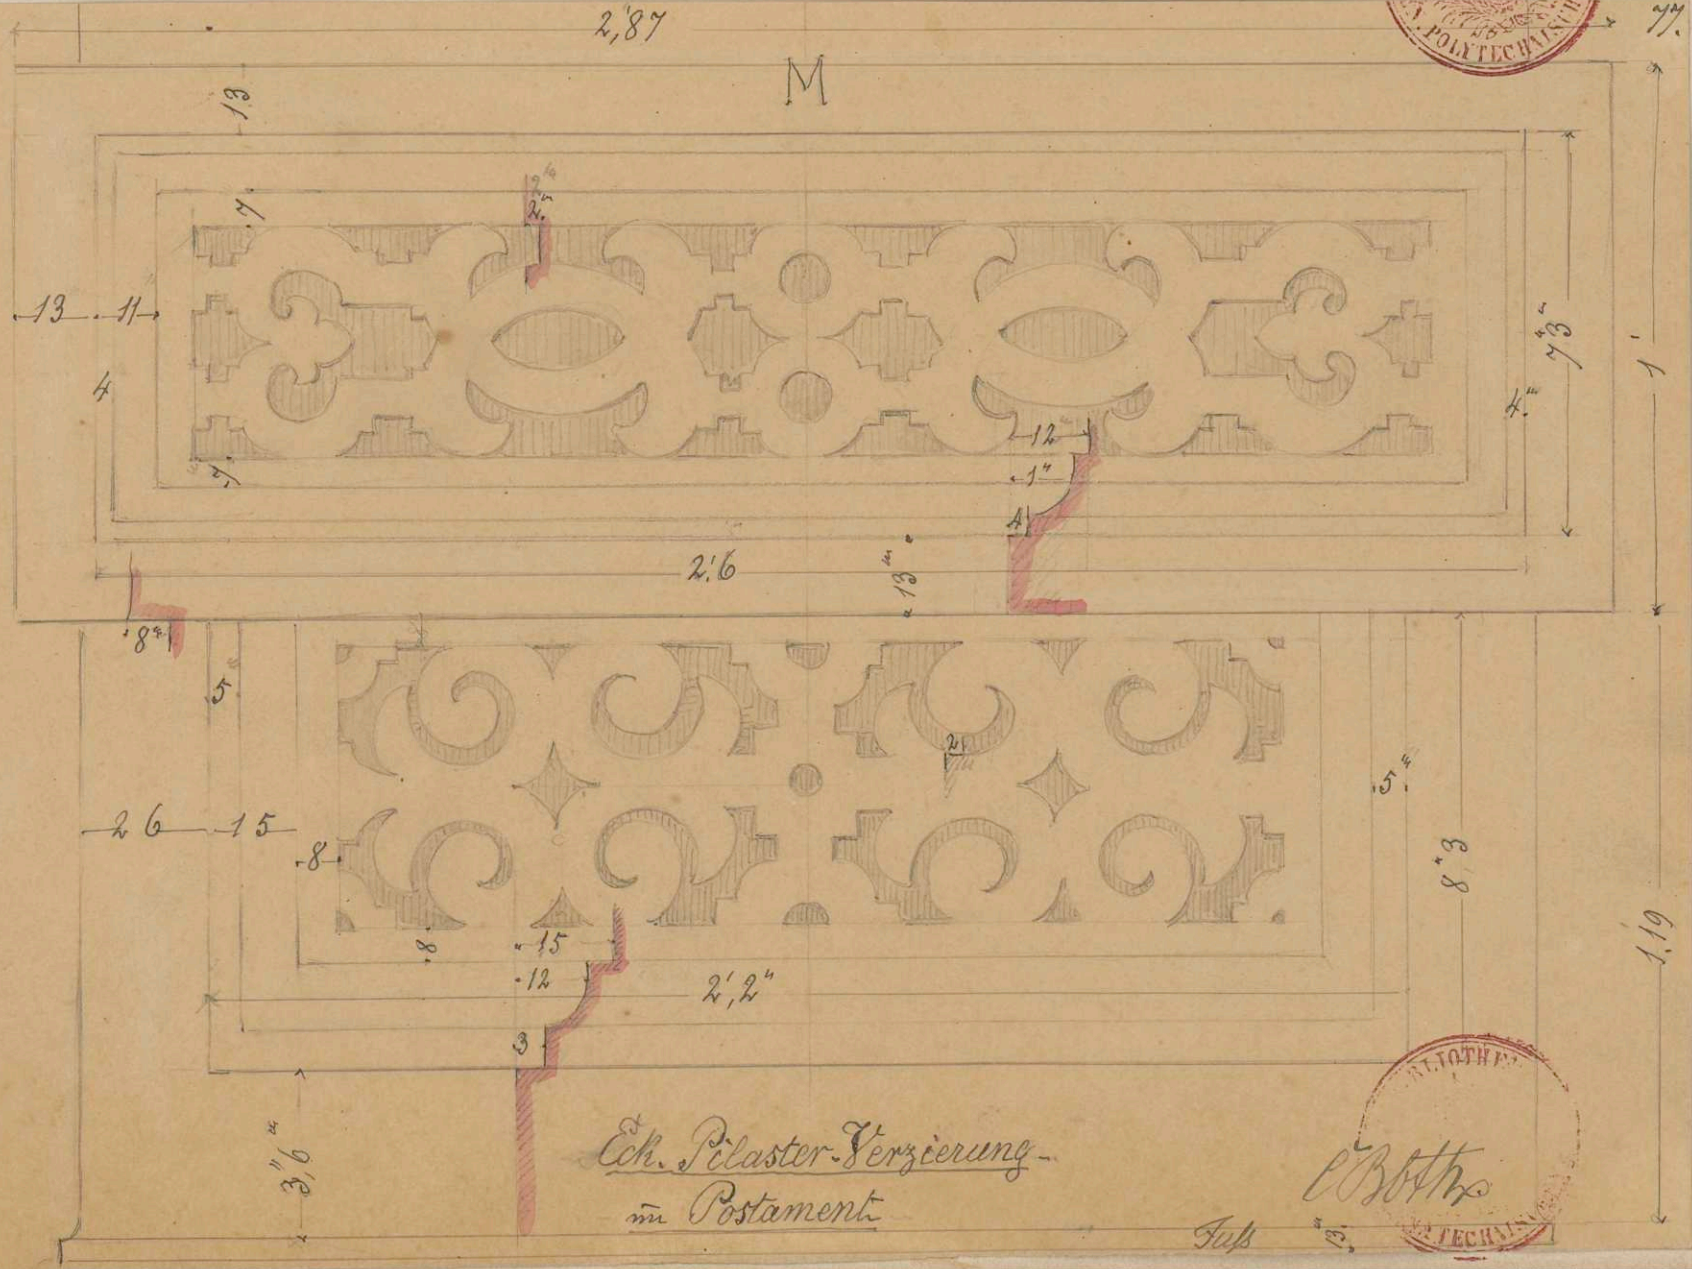

Ech. Pilaster-Verzierung-
im Postament

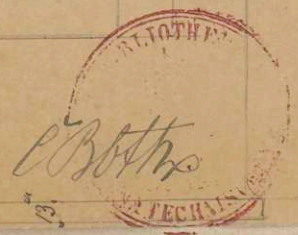

Beis 006. 19c

