II St.

No. 99.

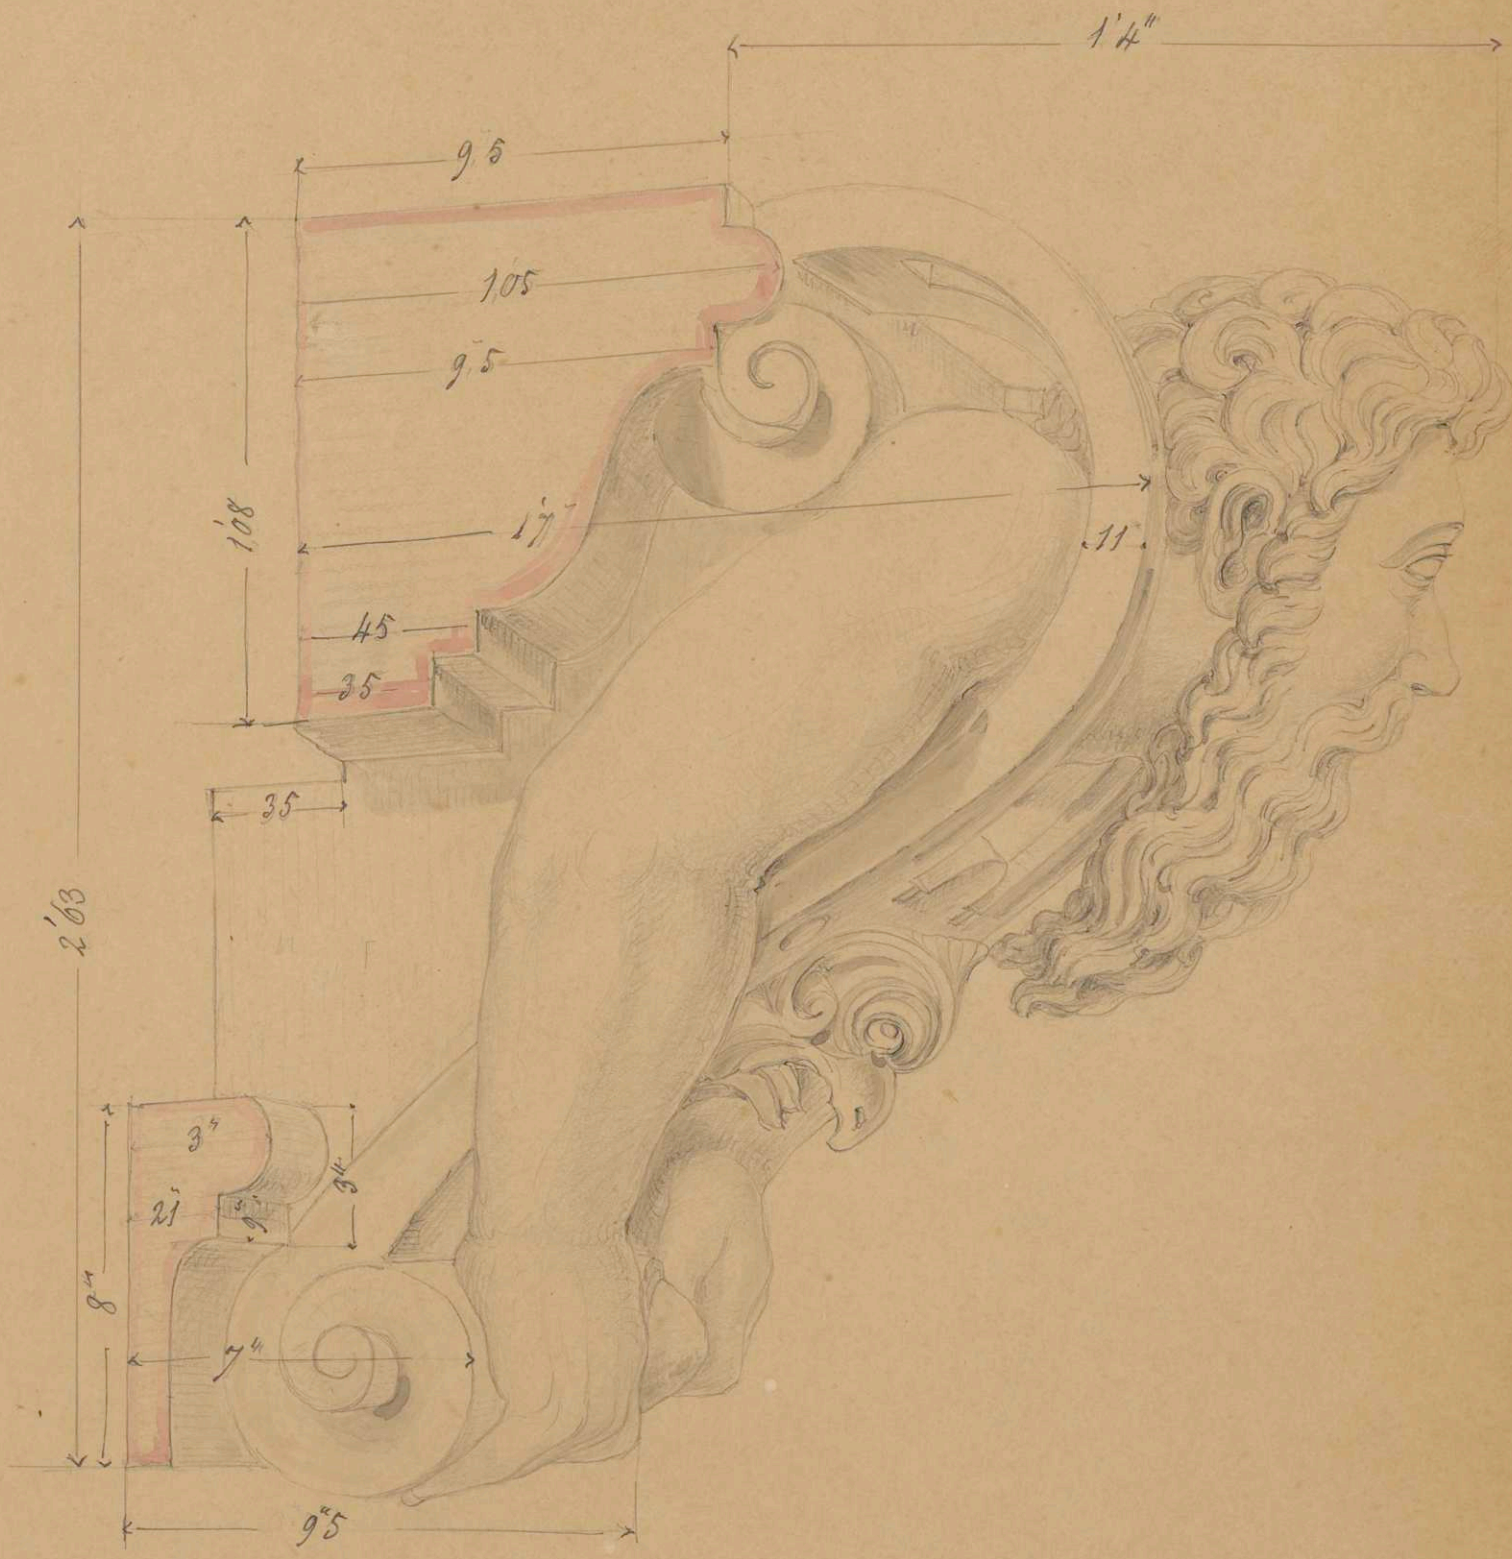

Profil des linken Eckpilasters

– gegen den Schlossplatz –

im Febr 1845

BOIS007.076