


II. St.

108.

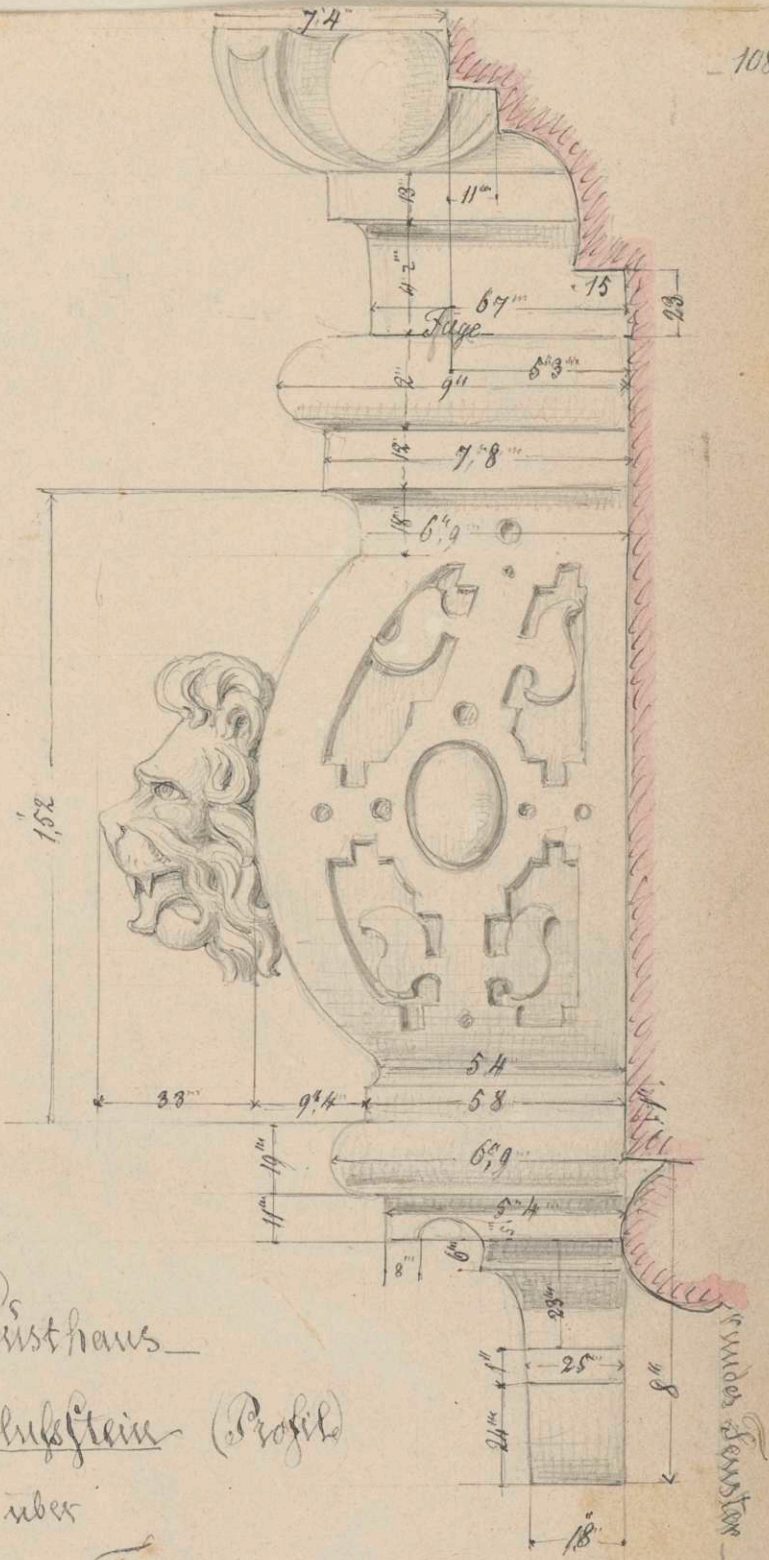

— ehem Lusthaus —
Schlufstein (Profil)
 über
 dem runden Fenster im Giebel.

am Ort & Stelle aufg. den 10 Jan. 1845 (vor dem Abbruch)



Beis 007. 11c

1515007.11c