


III. A. Blatt.

No 152.

Bl. 84.

Treppenhaus II^e Etage

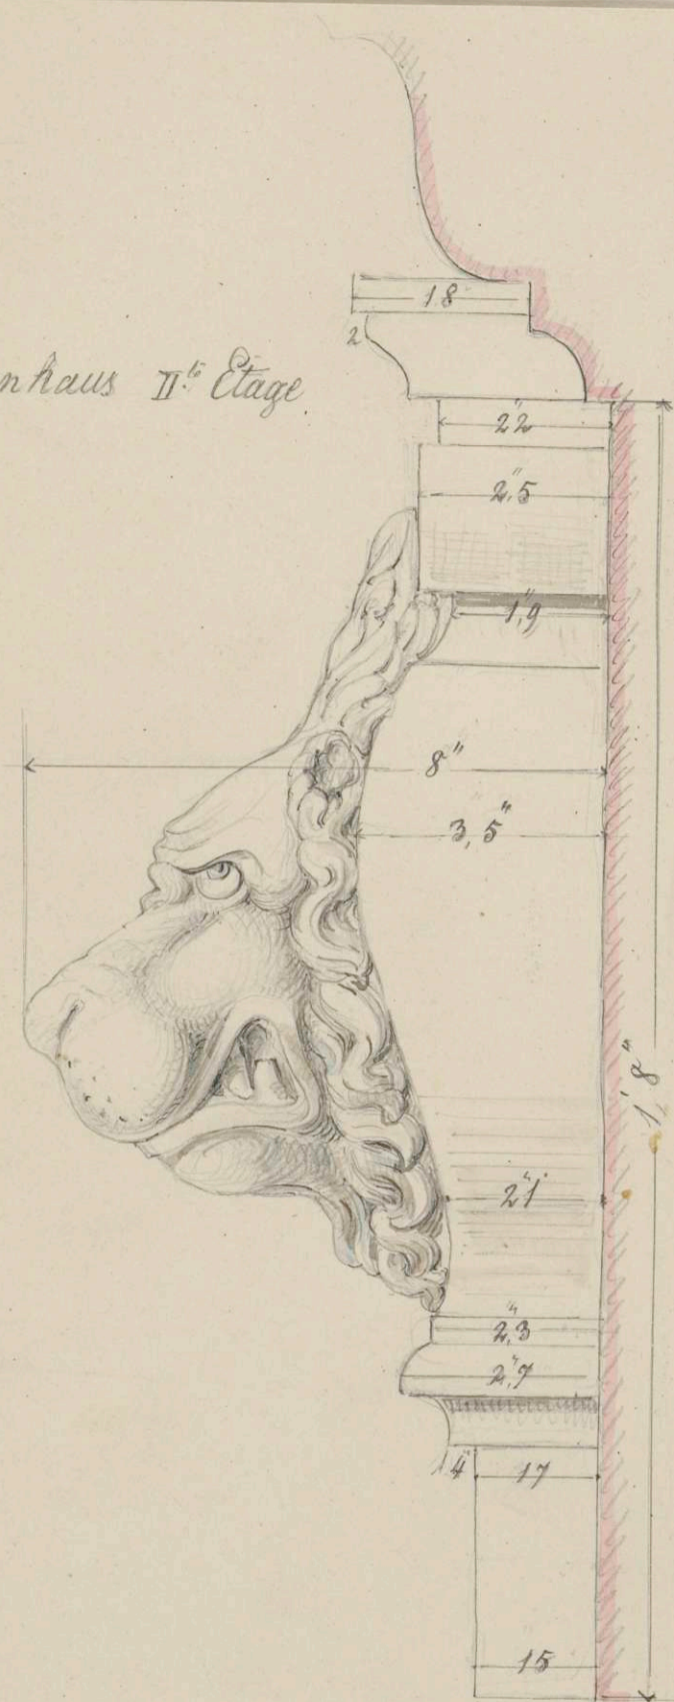

Stufen. den 15. Dec. 1844.



Beis008.04a

