


III. St.
Bl. 87.

Postament zu den Bassin's
zwischen den Balüster

No. 109

Dollen v. Eisen
13" allweg
3" hoch

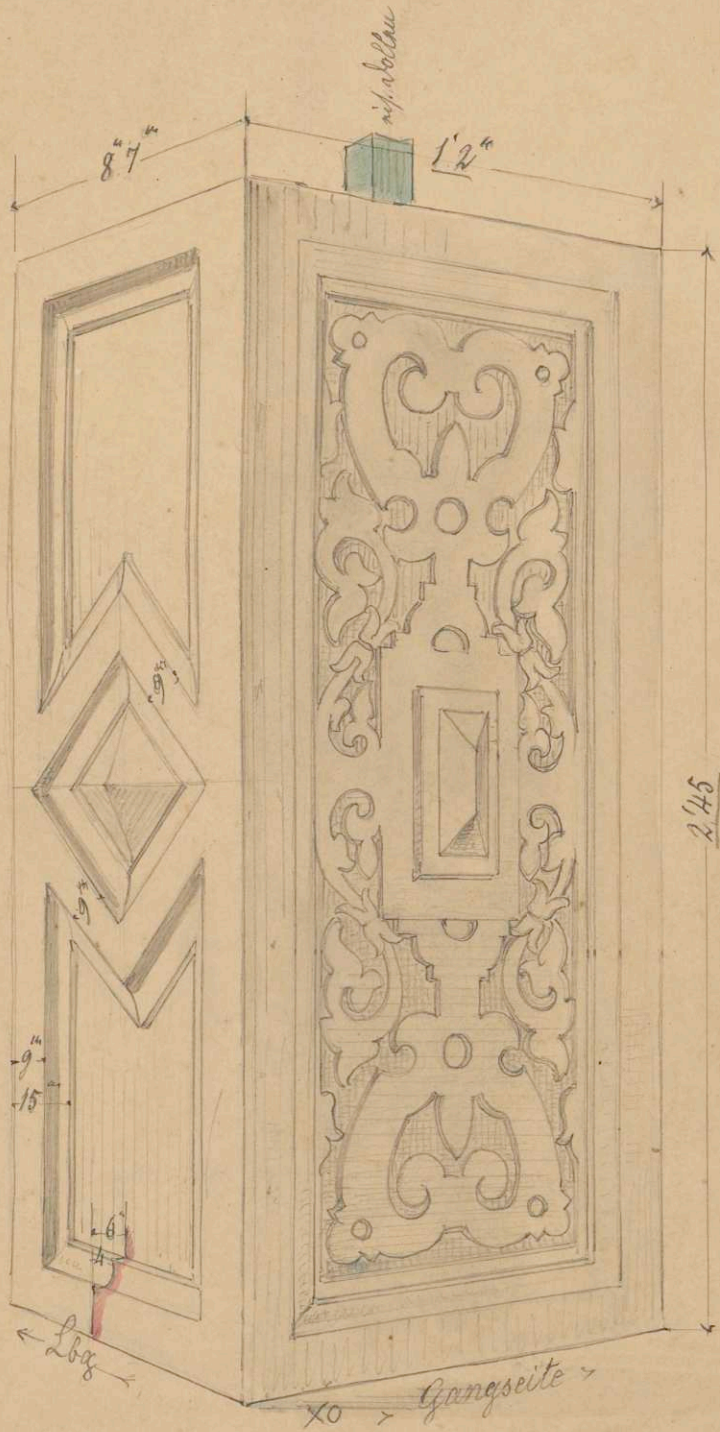

einziges noch vorhandenes Fragment!

Gezogen den 15. Mai 1845



Beis 008. 07a

