


No 169.
III A

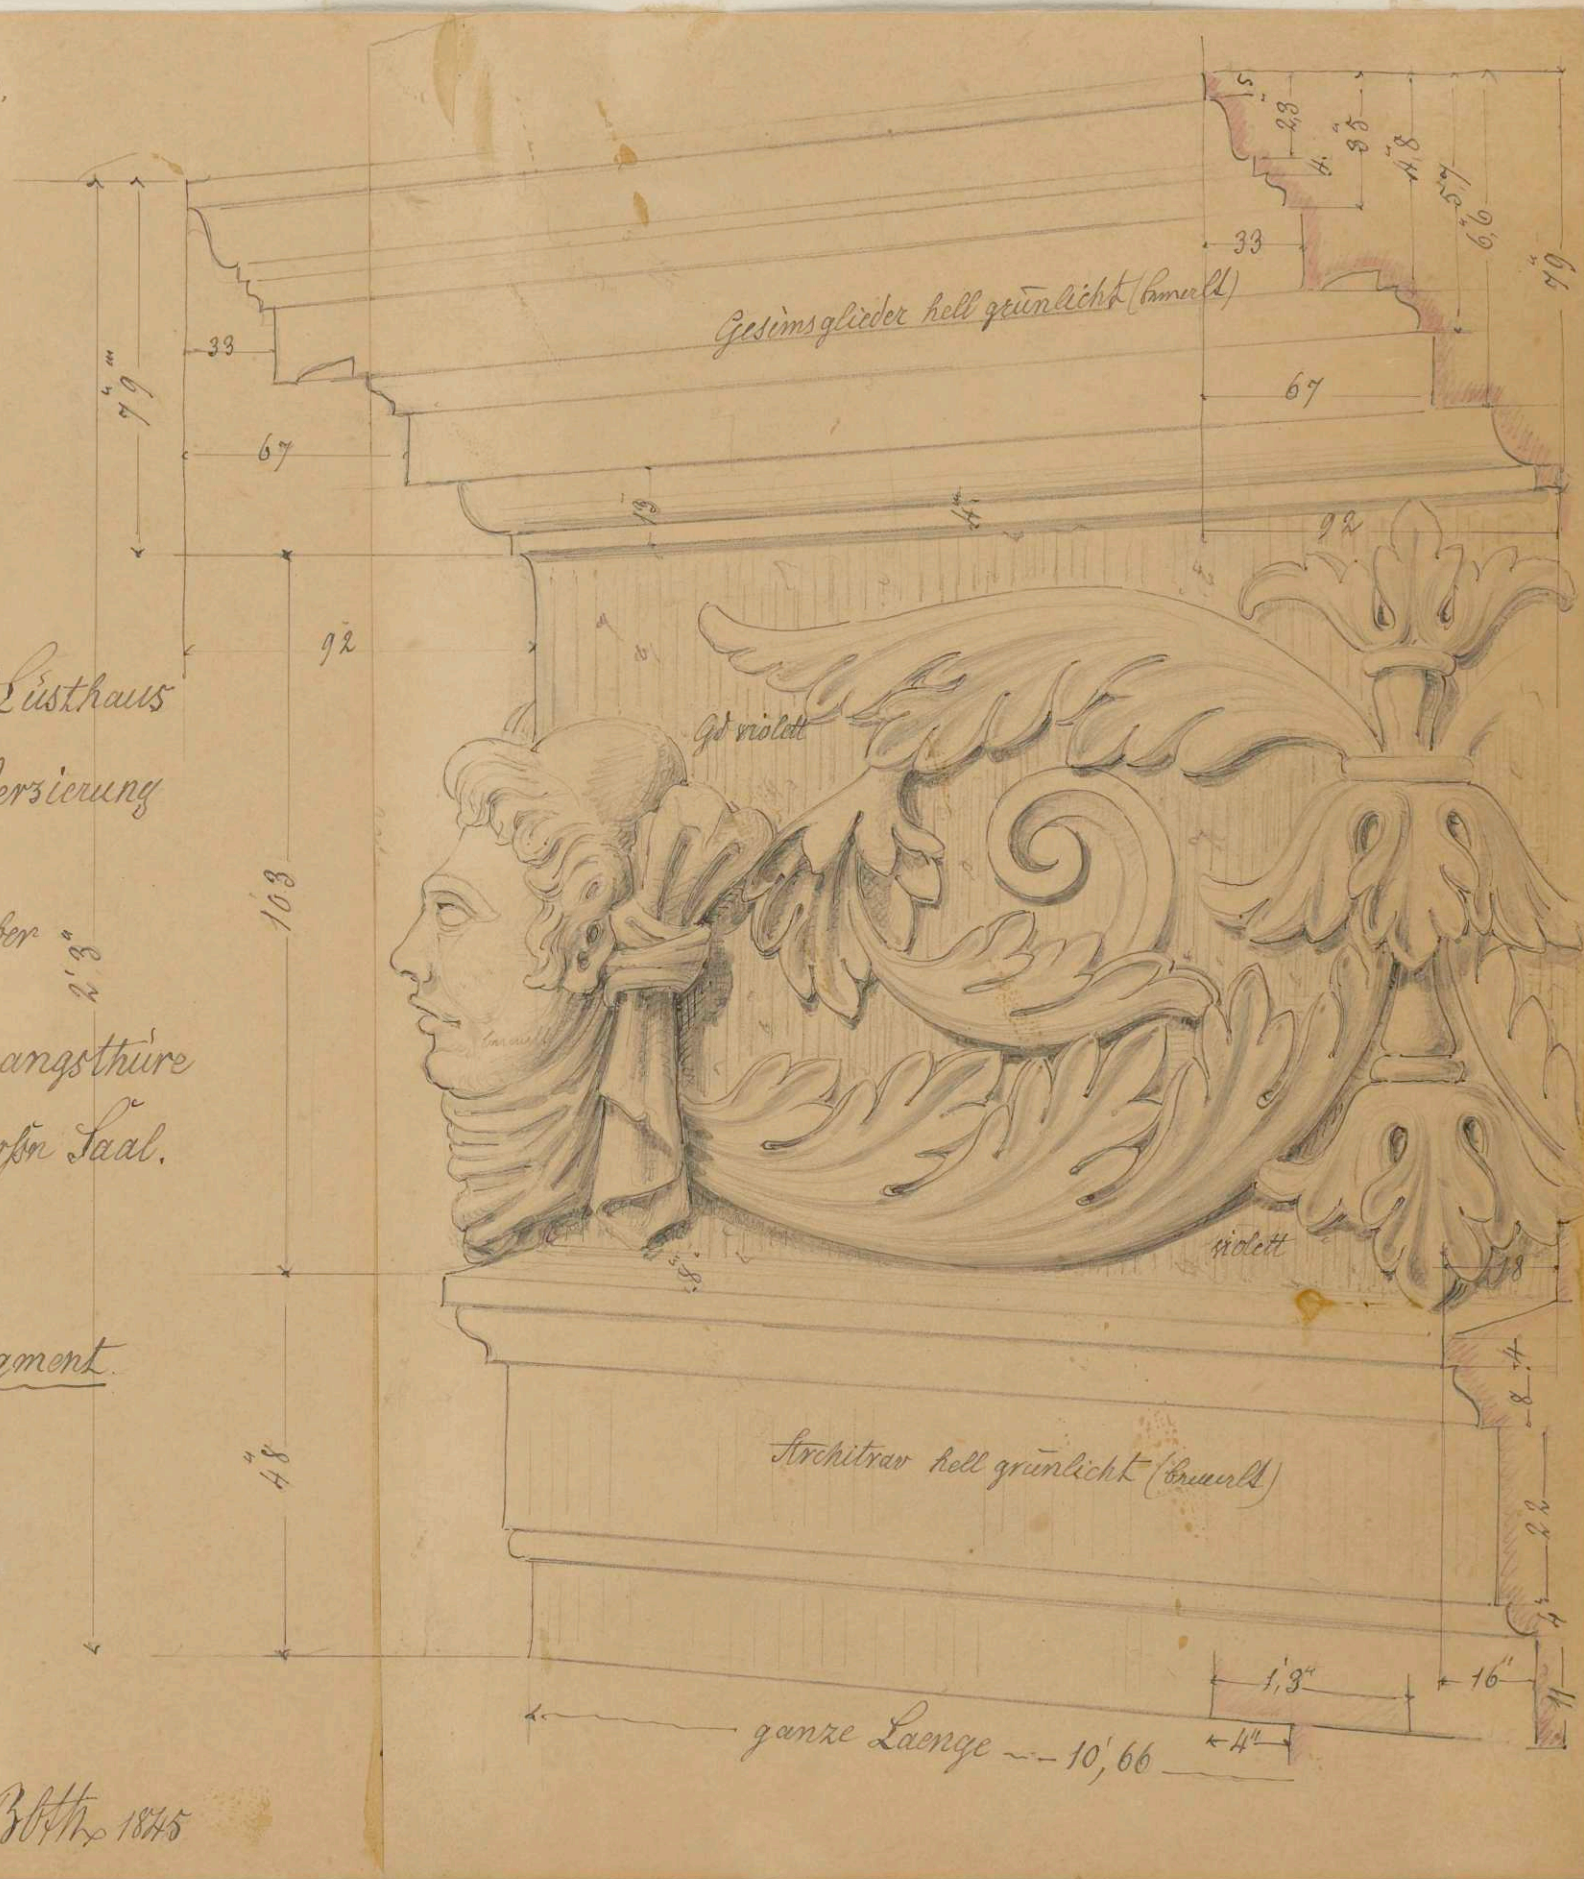

chem. Lusthaus
Fries-Verzierung

über 8,2
der Eingangsthüre
in der großen Saal.

Fragment



Both 1875

Beis 008. 106