III. A.

No. 181.

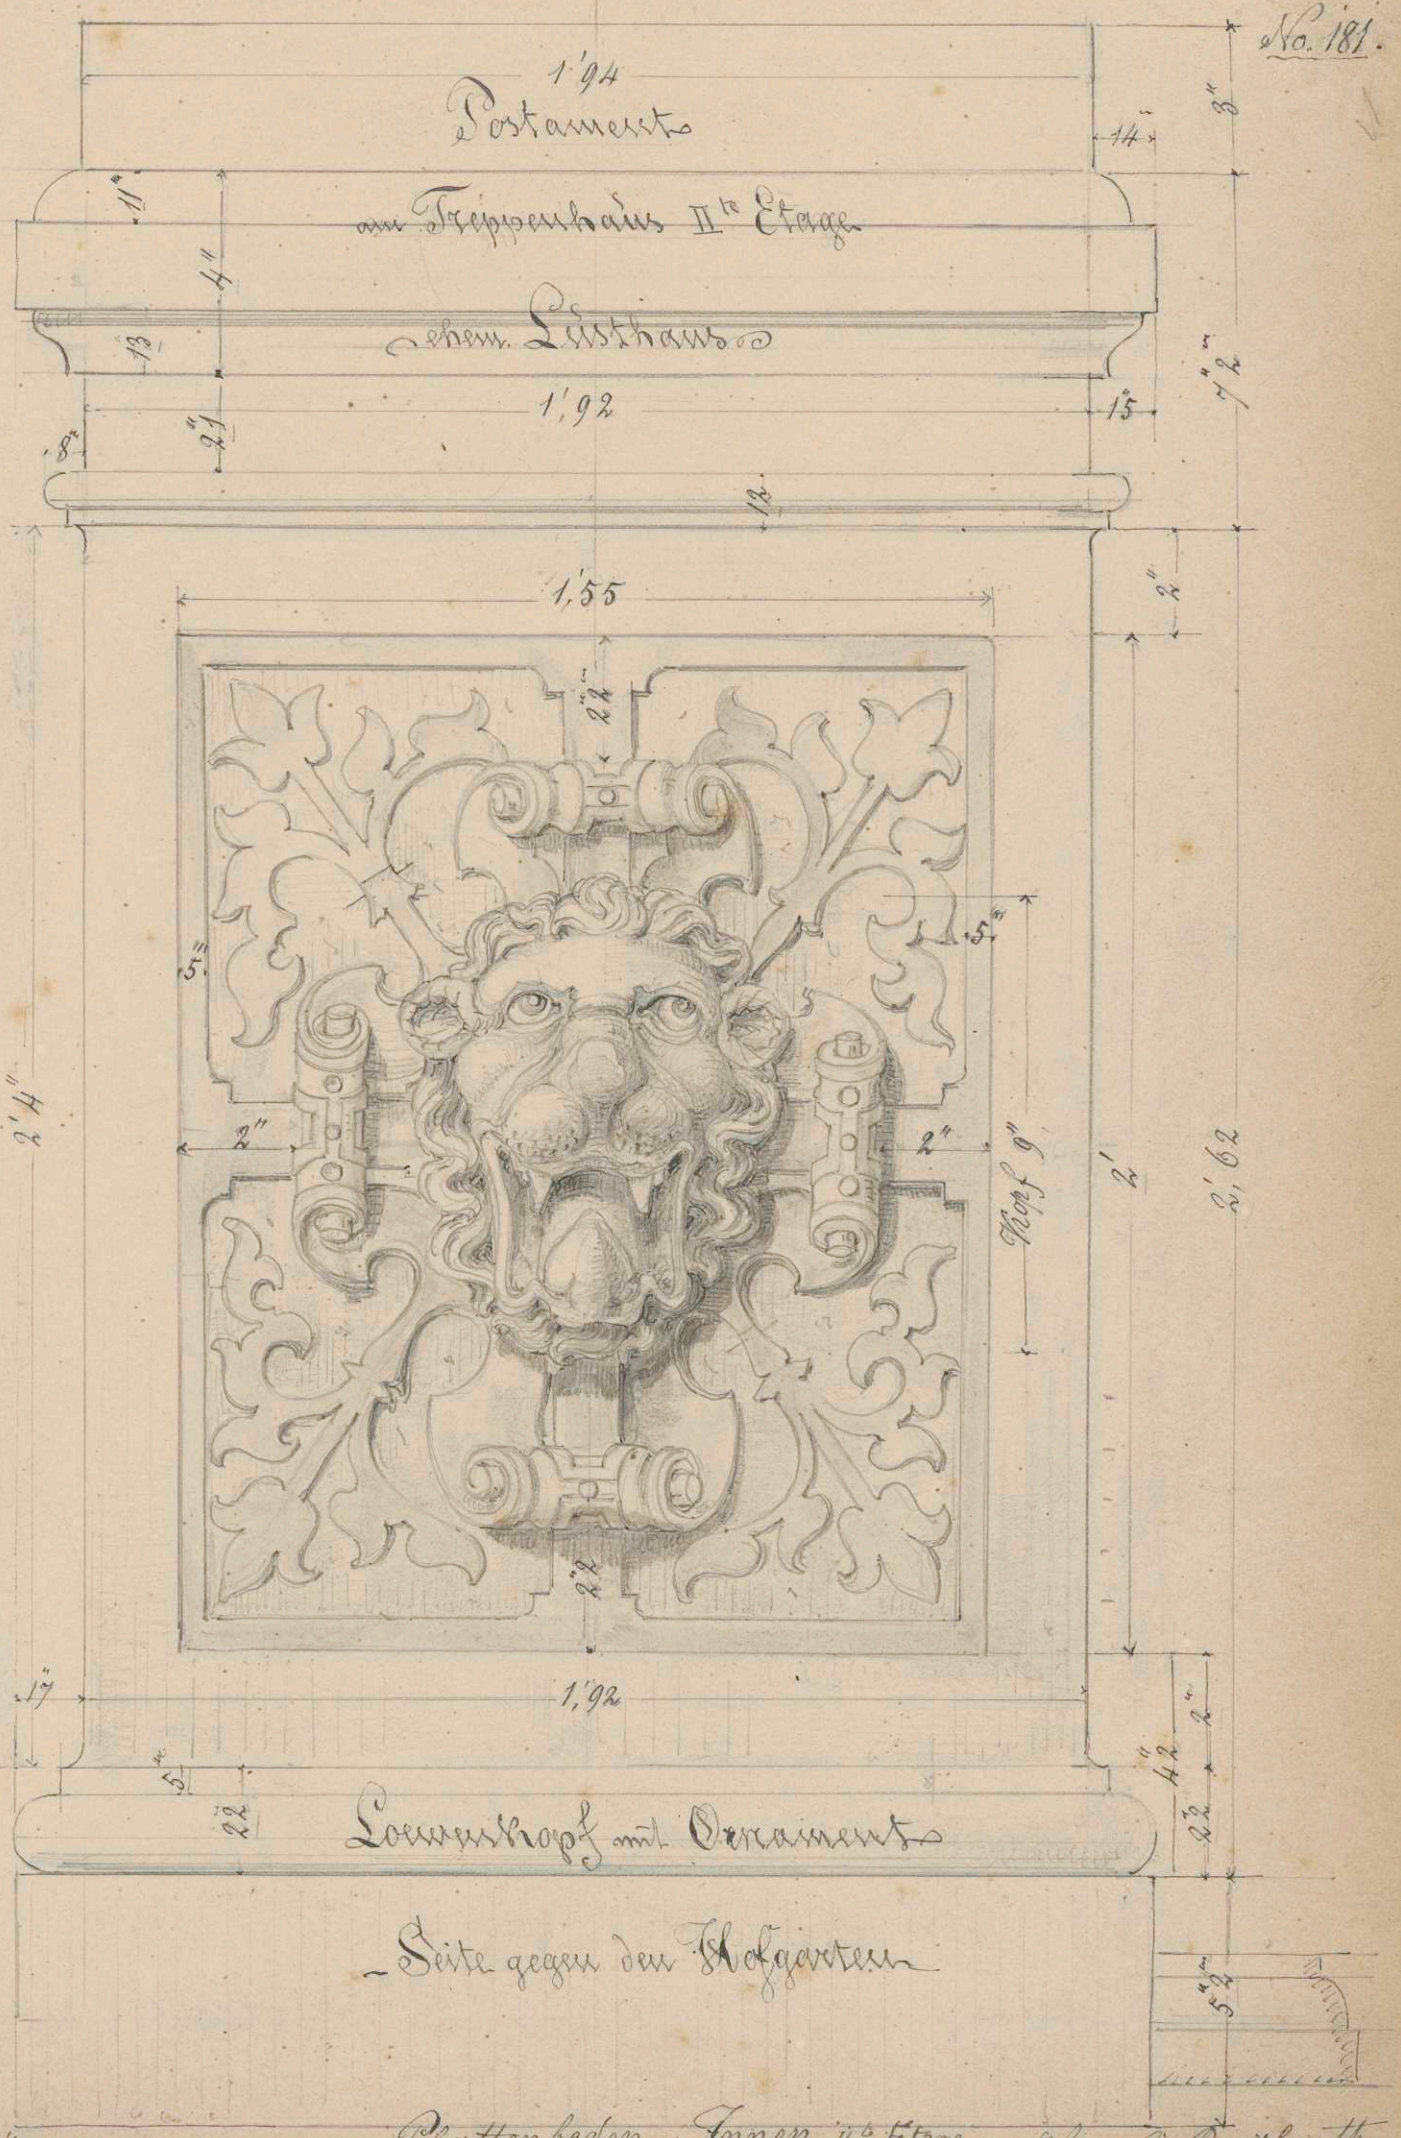

Plattenboden v. Innen IIte Etage aufg. C. Beisbarth

BIBLIOTHEK D. KÖN. POLYTECHNISCHEN

Beis 008. 14a

Beis 008. 14b