


III A

Pl. 107

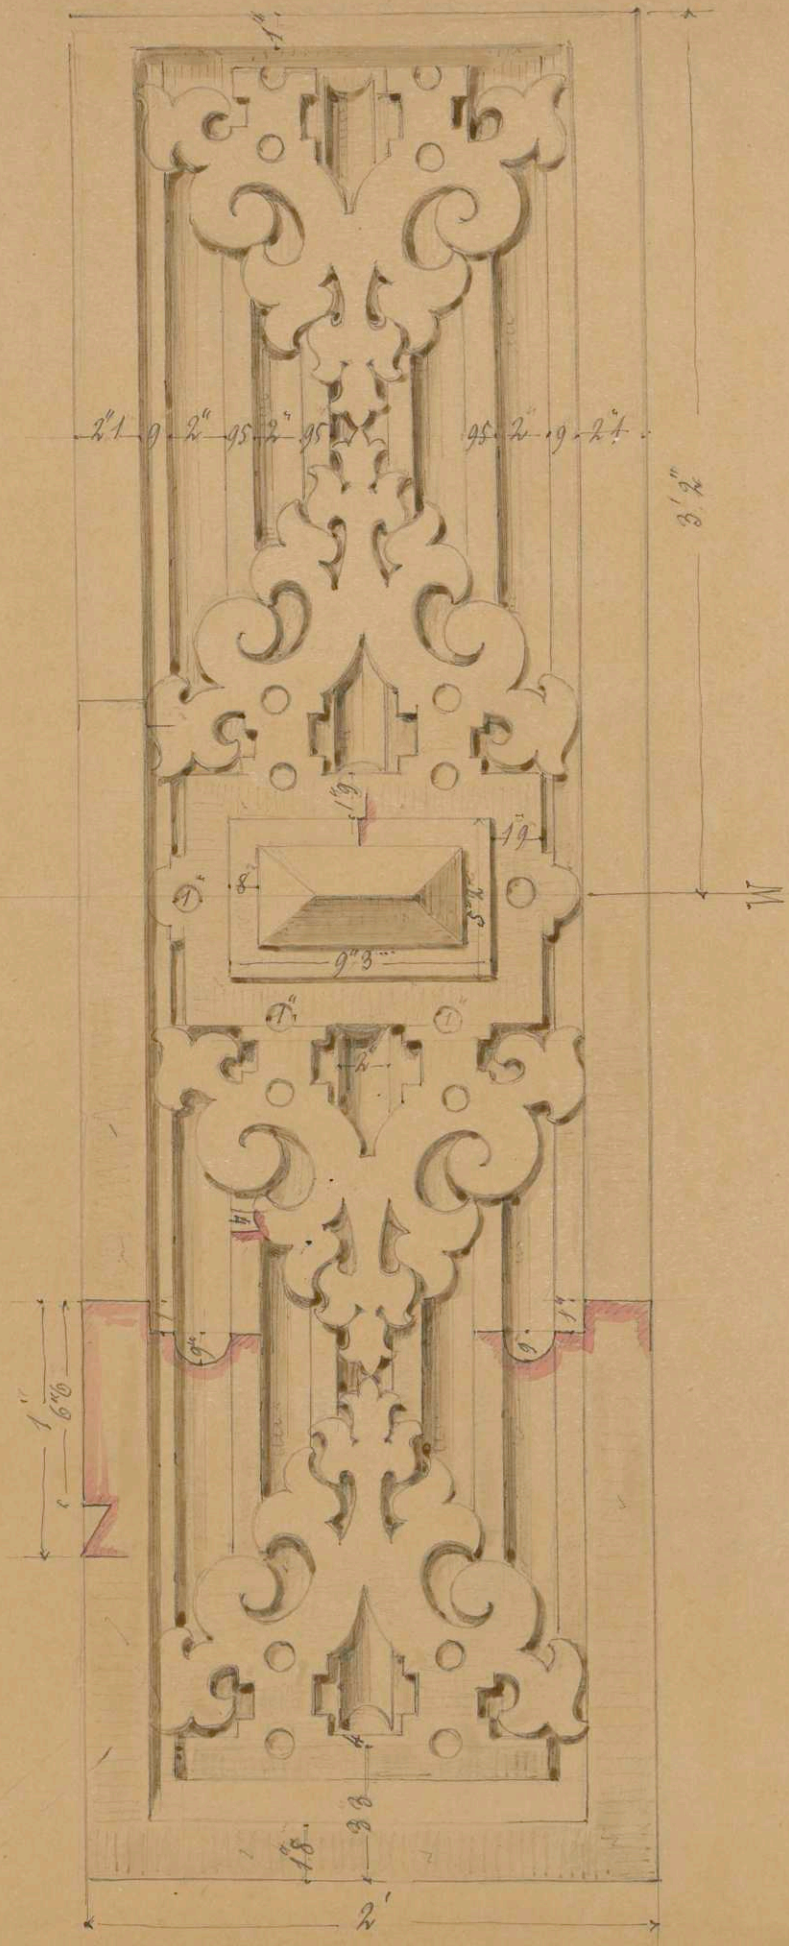

Pfeiler-Versierung.

- II^{te} Etage über dem Hauptgesims -

- vor dem Abbruch -

- am Giebel-gegen den Schlossplatz -

- den 20. April 1845 -

aufg.



GeisDOS. 24 m

