
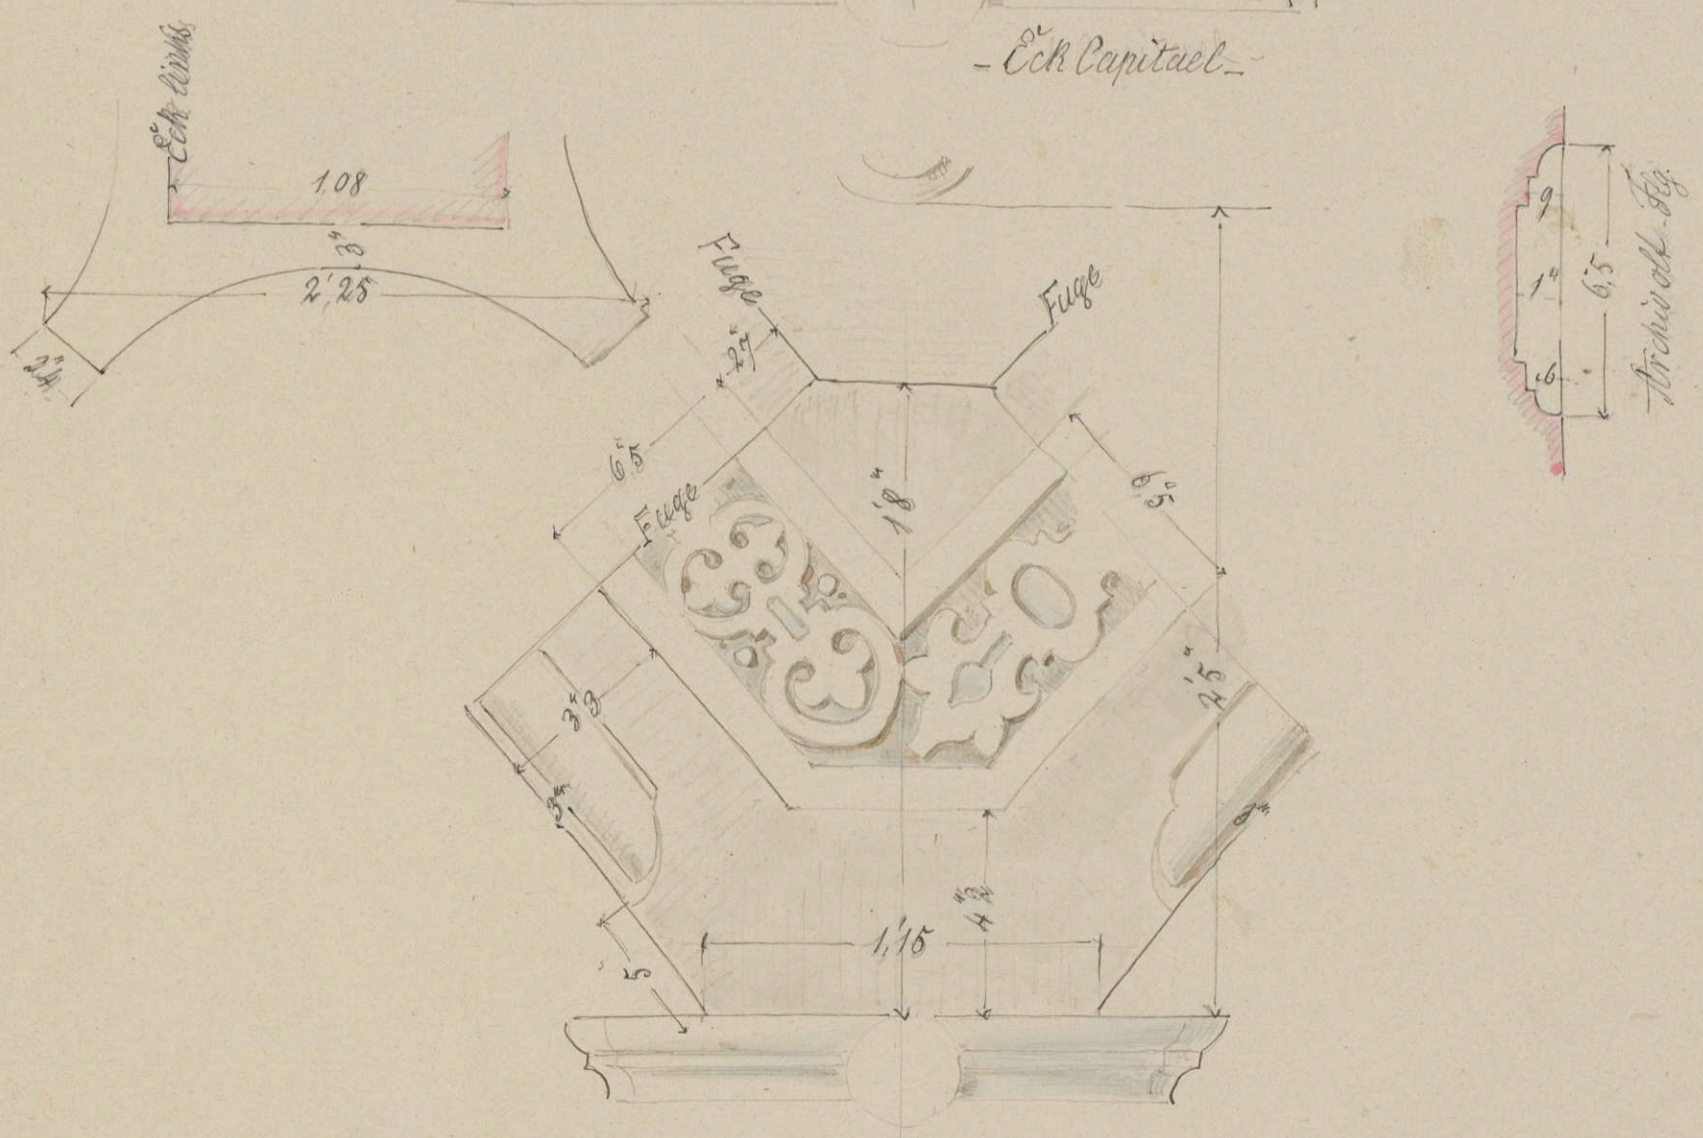


III H.
Bl. 146.

No 297.

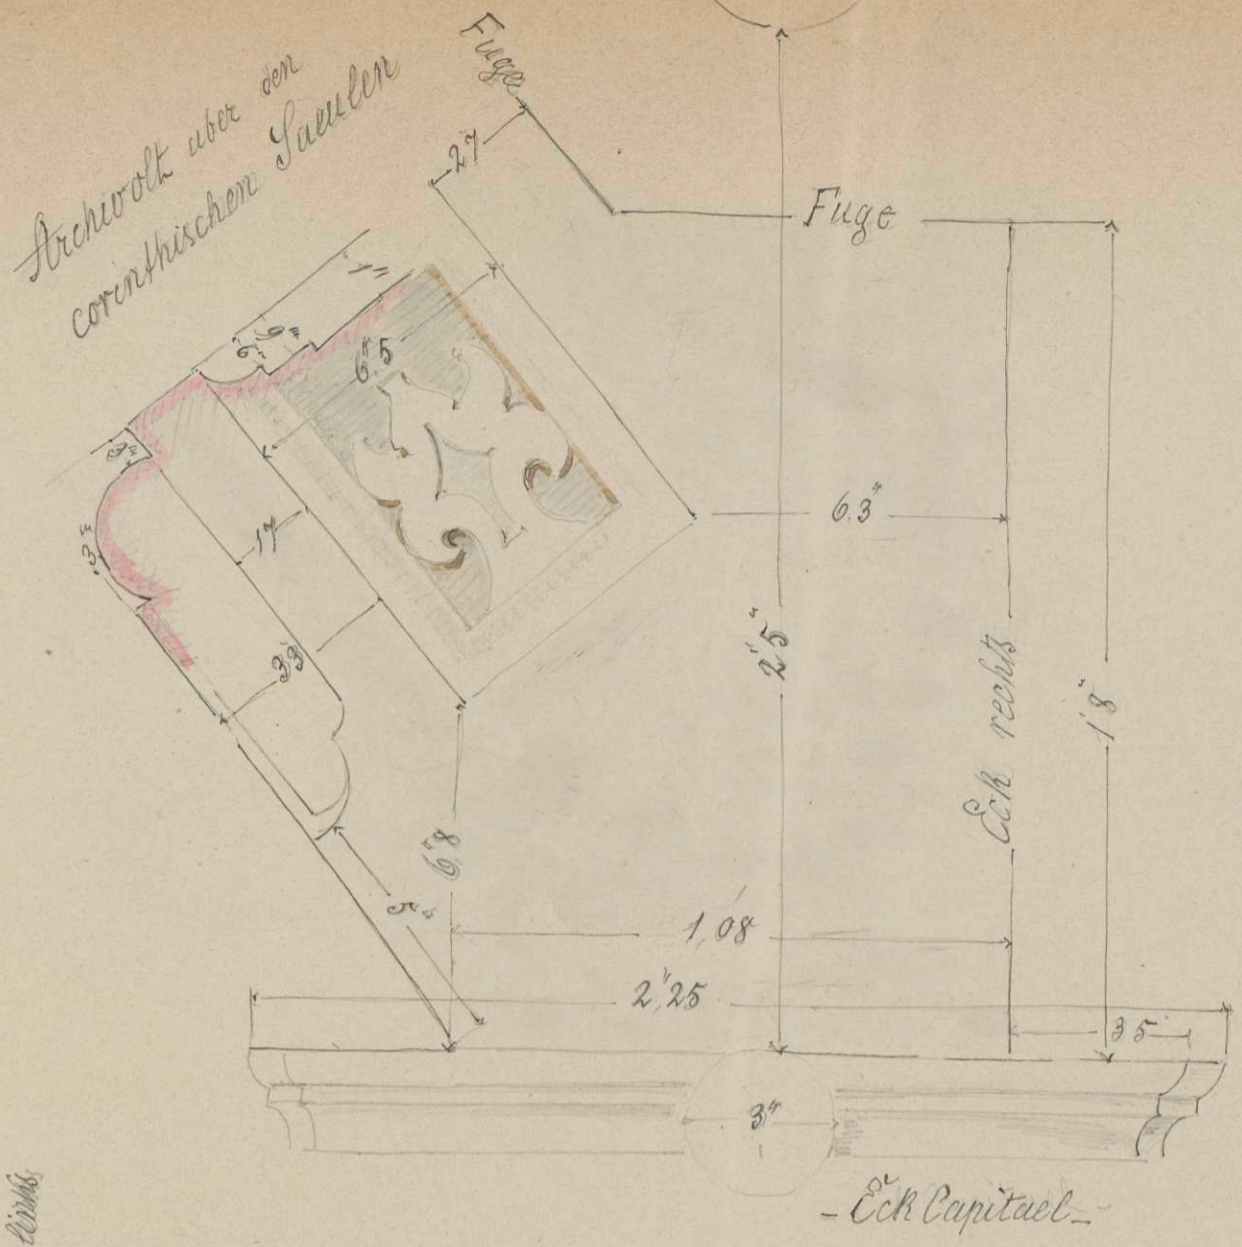

M
Corinthisches Säulenkapitael
- Mitte des Treppenhauses -

C. Balth



Beis. 010. 14a