




ehem. Lüsthais

- Giebel -

IIter Pilaster im Giebel gegen den Schlossplatz.

natürl. Größe

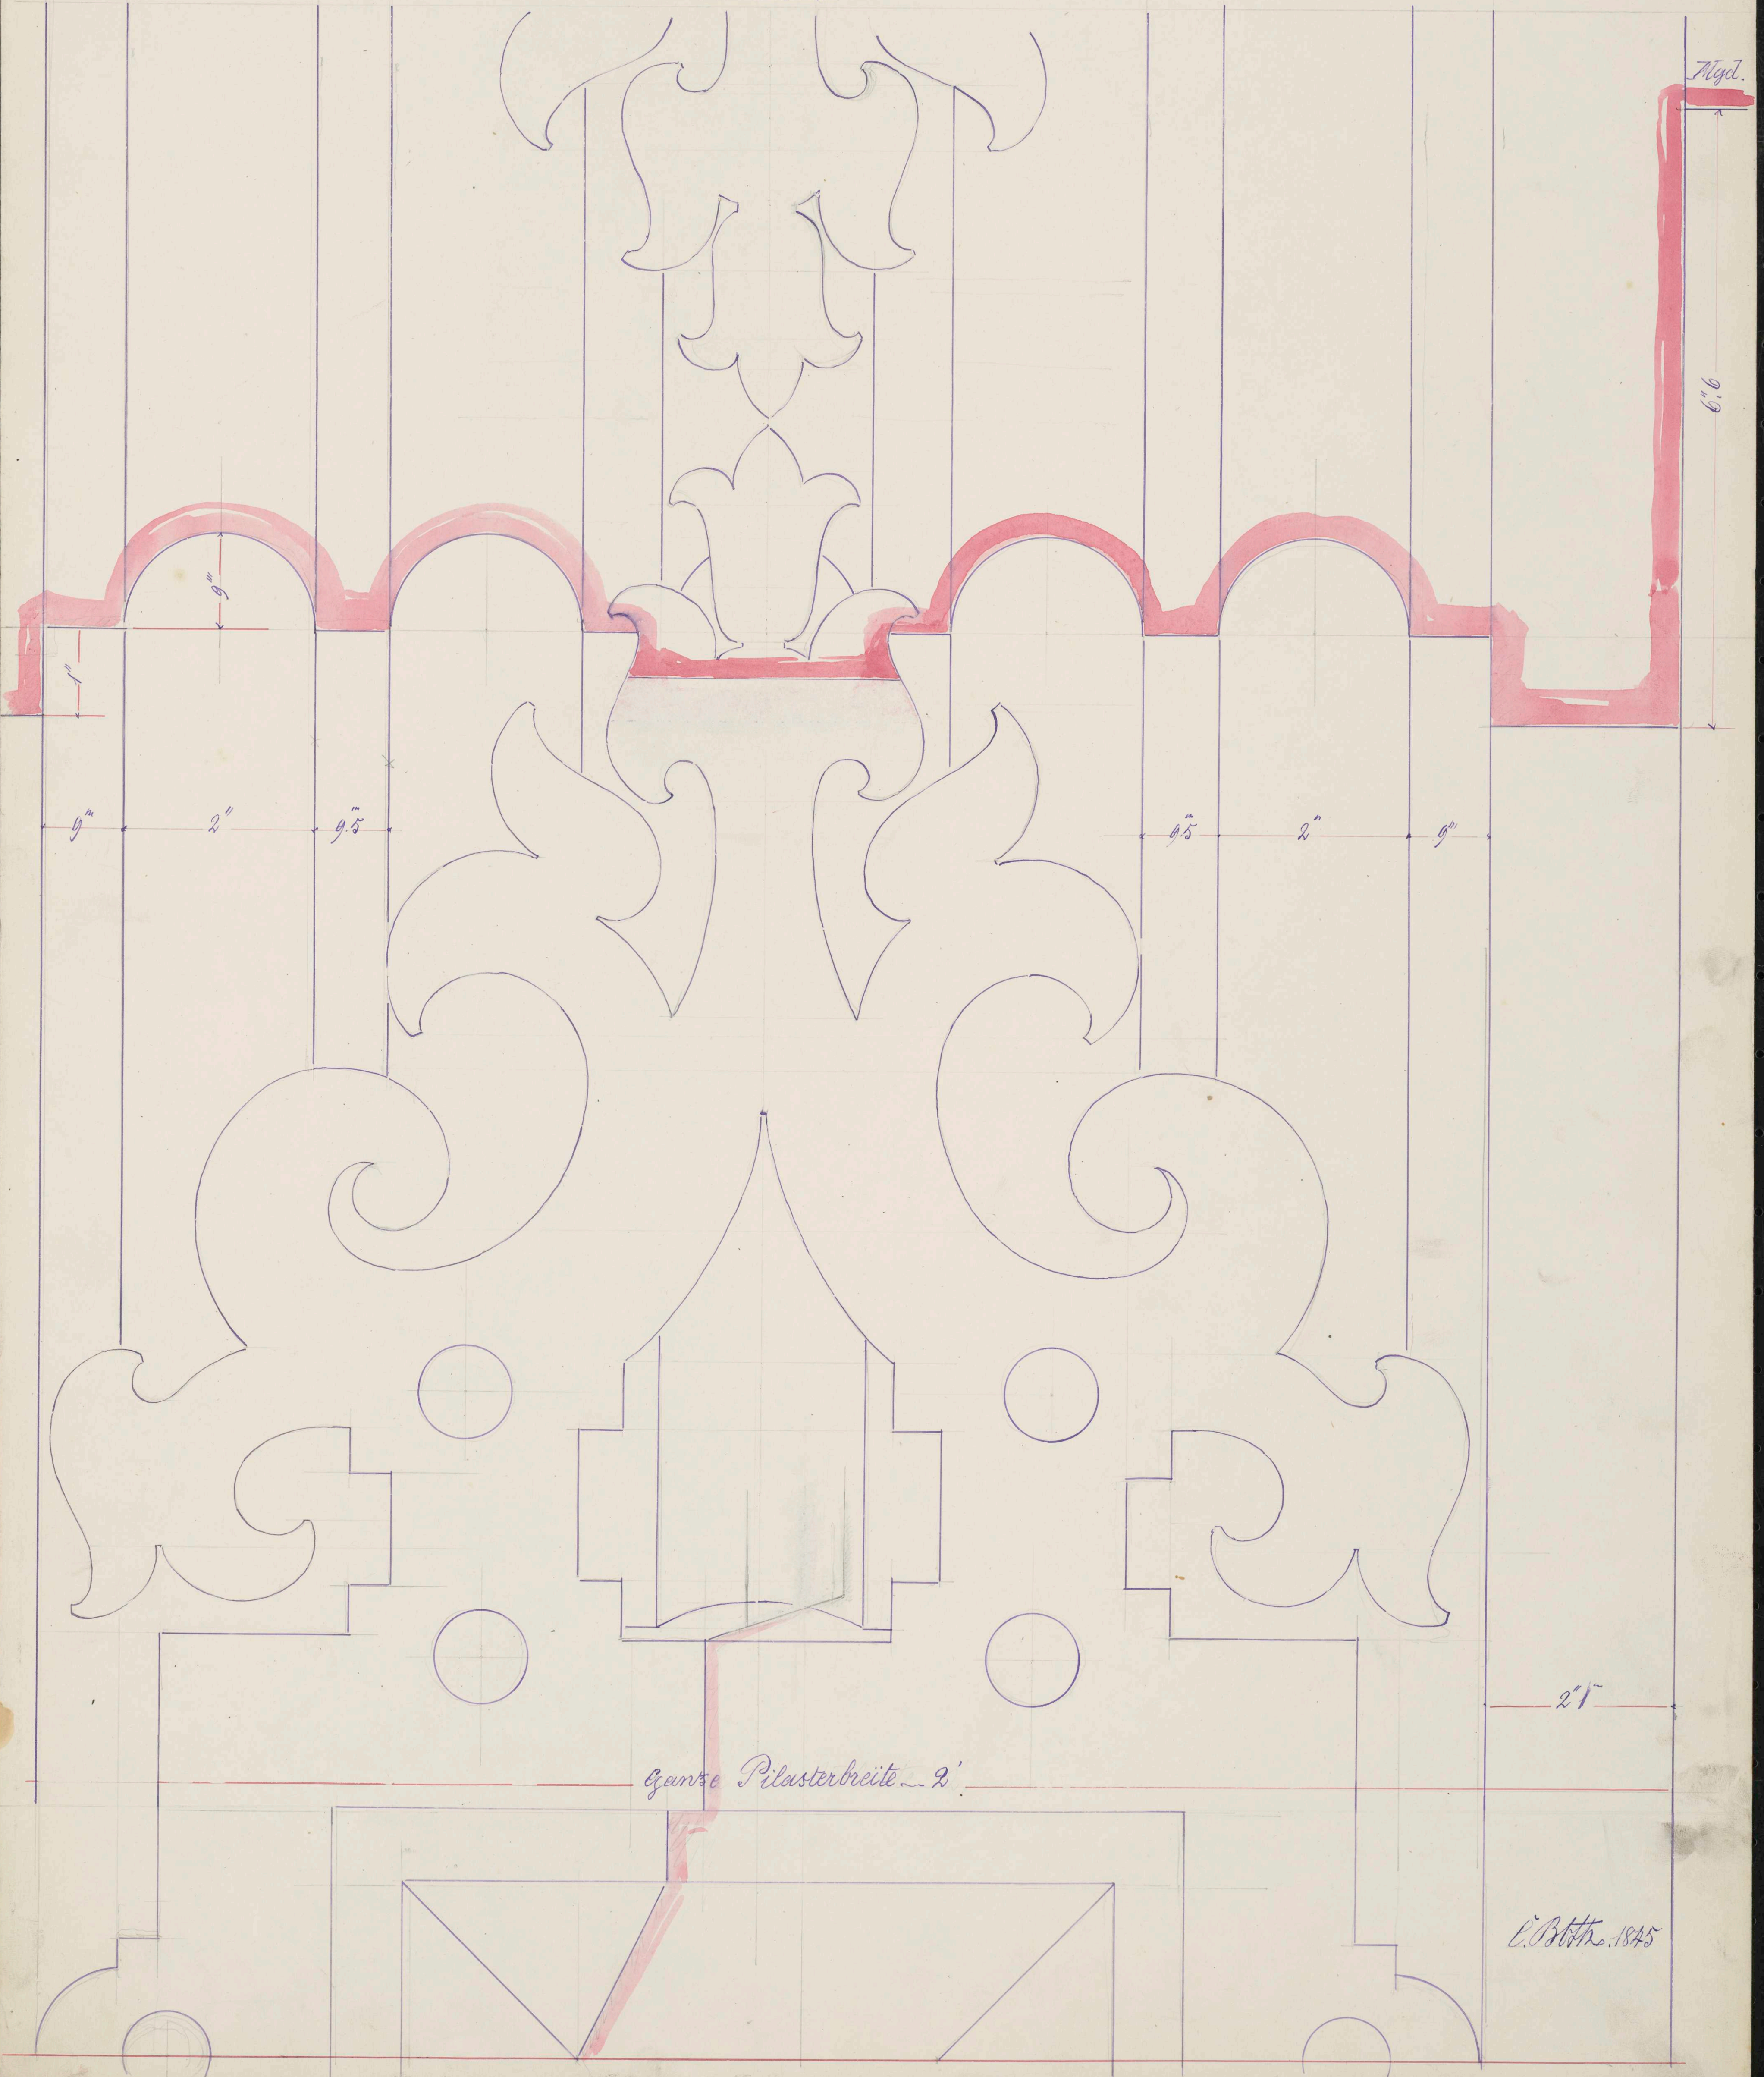

C. Blöth 1845

