



---

<b>Persistenter Identifier:</b>	beis109_1458654510193
<b>Titel:</b>	Schützenhaus, Stuttgart
<b>Autor:</b>	Beisbarth, Carl Friedrich
<b>Ort:</b>	Stuttgart
<b>Inhalt/Darstellung:</b>	Grundriss Erdgeschoss und Obergeschoss
<b>Technik:</b>	Feder und Tusche auf Papier, rot und grün laviert
<b>Maße:</b>	48,2 x 33 cm
<b>Datierung:</b>	4. Juni 1843
<b>Funktion (Zeichnungstyp):</b>	Entwurf
<b>Beschriftungen:</b>	mitte: "Grundriss des obern Stocks. Grundriss des Erdgeschosses", unten links: "für d. 4. Juni 1843", unten rechts signiert: "Entw. & gez. v. C. Beisbarth"
<b>Maßstab:</b>	bezifferter Maßstab
<b>Provenienz:</b>	Zugang: 1963. 3483
<b>Besitzende Institution:</b>	Universitätsbibliothek Stuttgart
<b>Signatur:</b>	Beis109
<b>Strukturtyp:</b>	Drawing
<b>Lizenz:</b>	<a href="https://creativecommons.org/licenses/by-sa/4.0/">https://creativecommons.org/licenses/by-sa/4.0/</a>
<b>PURL:</b>	<a href="https://digibus.ub.uni-stuttgart.de/viewer/image/beis109_1458654510193/1/">https://digibus.ub.uni-stuttgart.de/viewer/image/ beis109_1458654510193/1/</a>

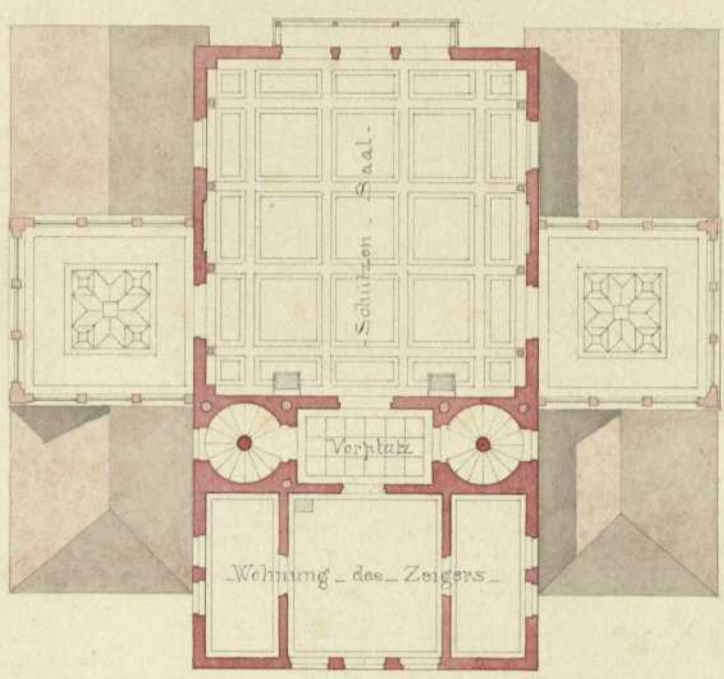

Grundriss des obem Stockes

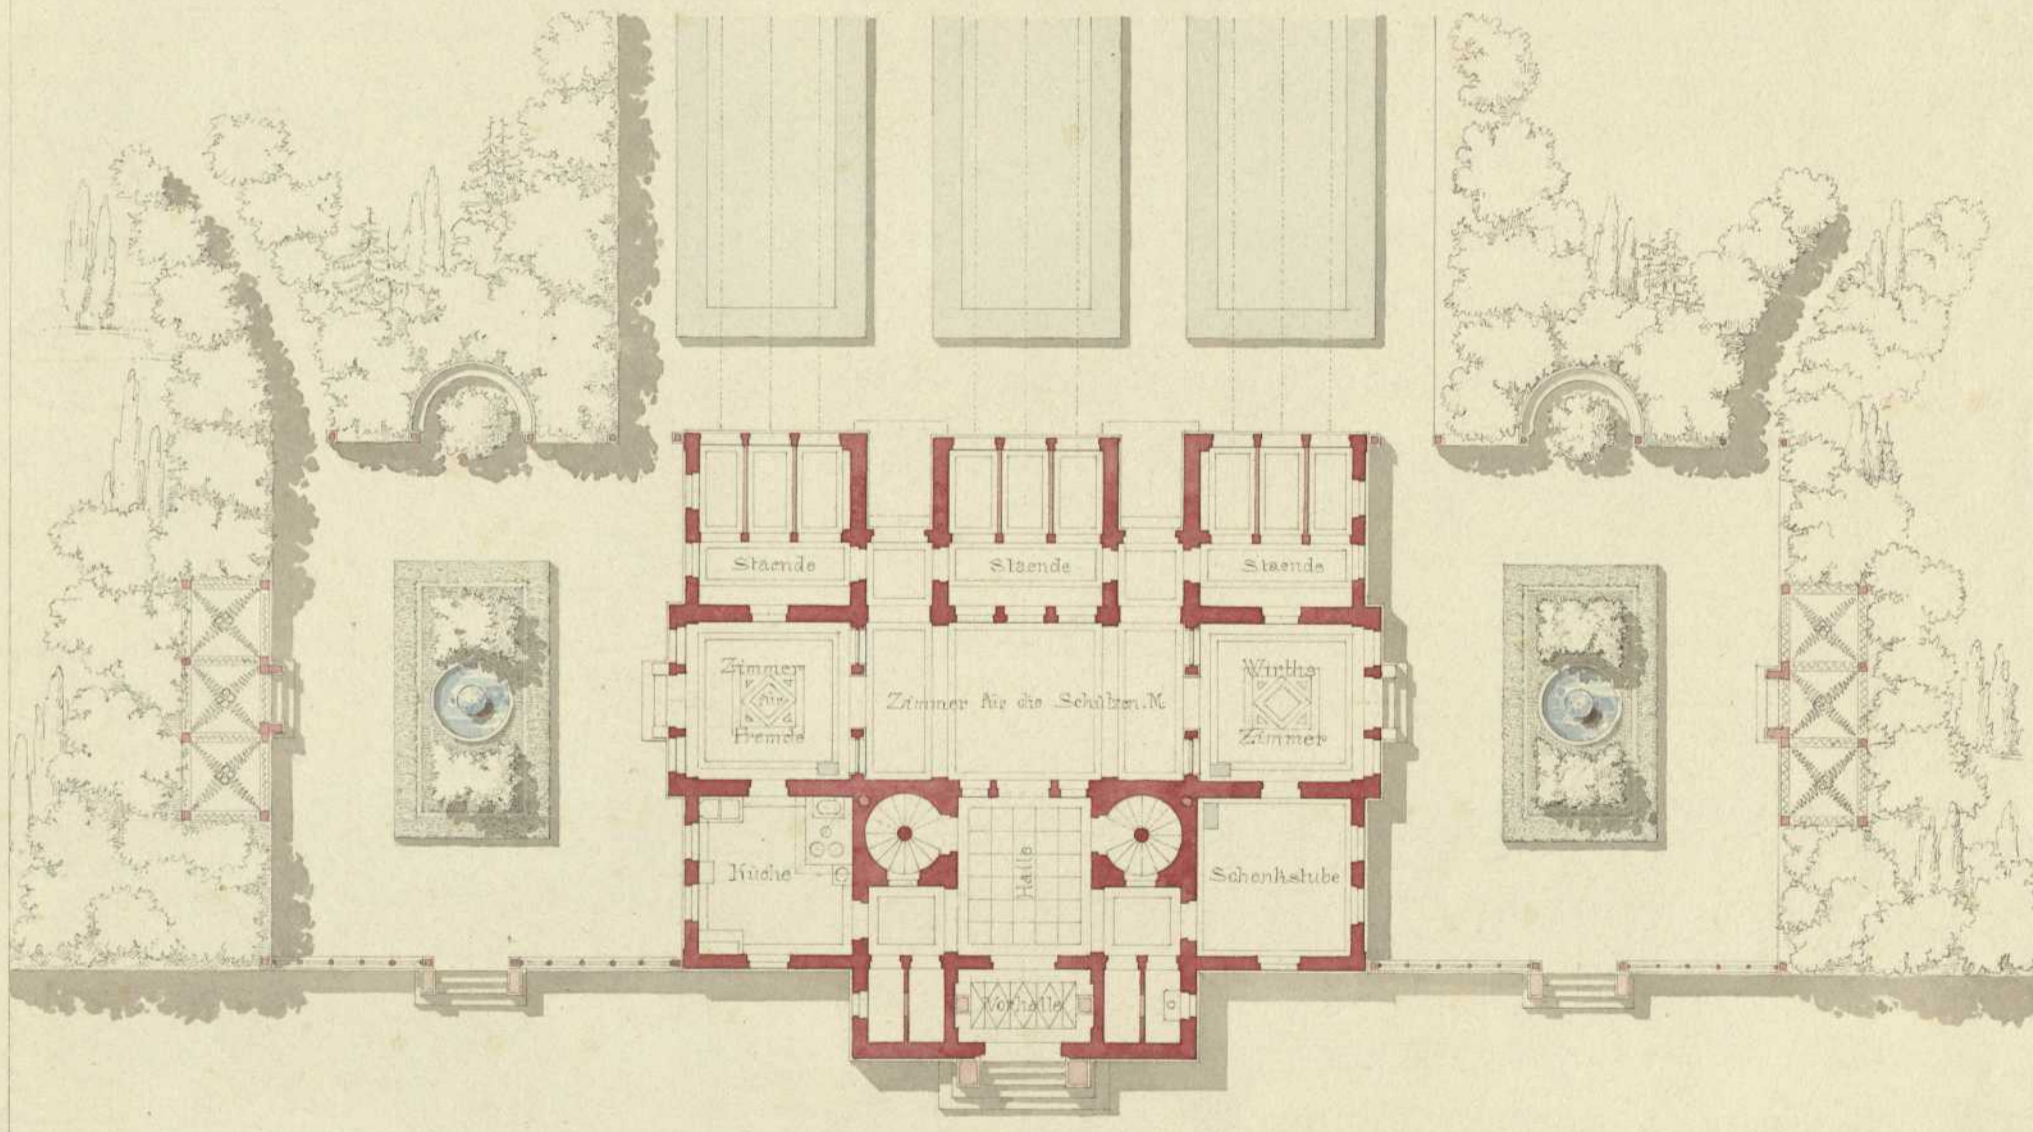

Grundriss des Erdgeschosses



*Handwritten signature or note at the bottom right of the page.*

